


Kiinteistötunnus: 848-410-12-16
 Nimi: HAAPAVAARA
 Rekisteriyksikkölaji: Tila
 Kunta: Tohmajärvi (848)
 Palstojen lukumäärä: 4

Rekisteriyksikön alueella on yleiskaava.

Tulostettu kiinteistötietojärjestelmästä 2.6.2023.


Kiinteistörekisterin tiedoissa voi olla puutteita ja epätarkkuuksia. Rekisteriyksikön tarkka alueellinen ulottuvuus selviää toimitusasiakirjoista ja maastosta. Rekisteritiedoista katso tarkemmin www.maanmittauslaitos.fi/rekisteritiedot.

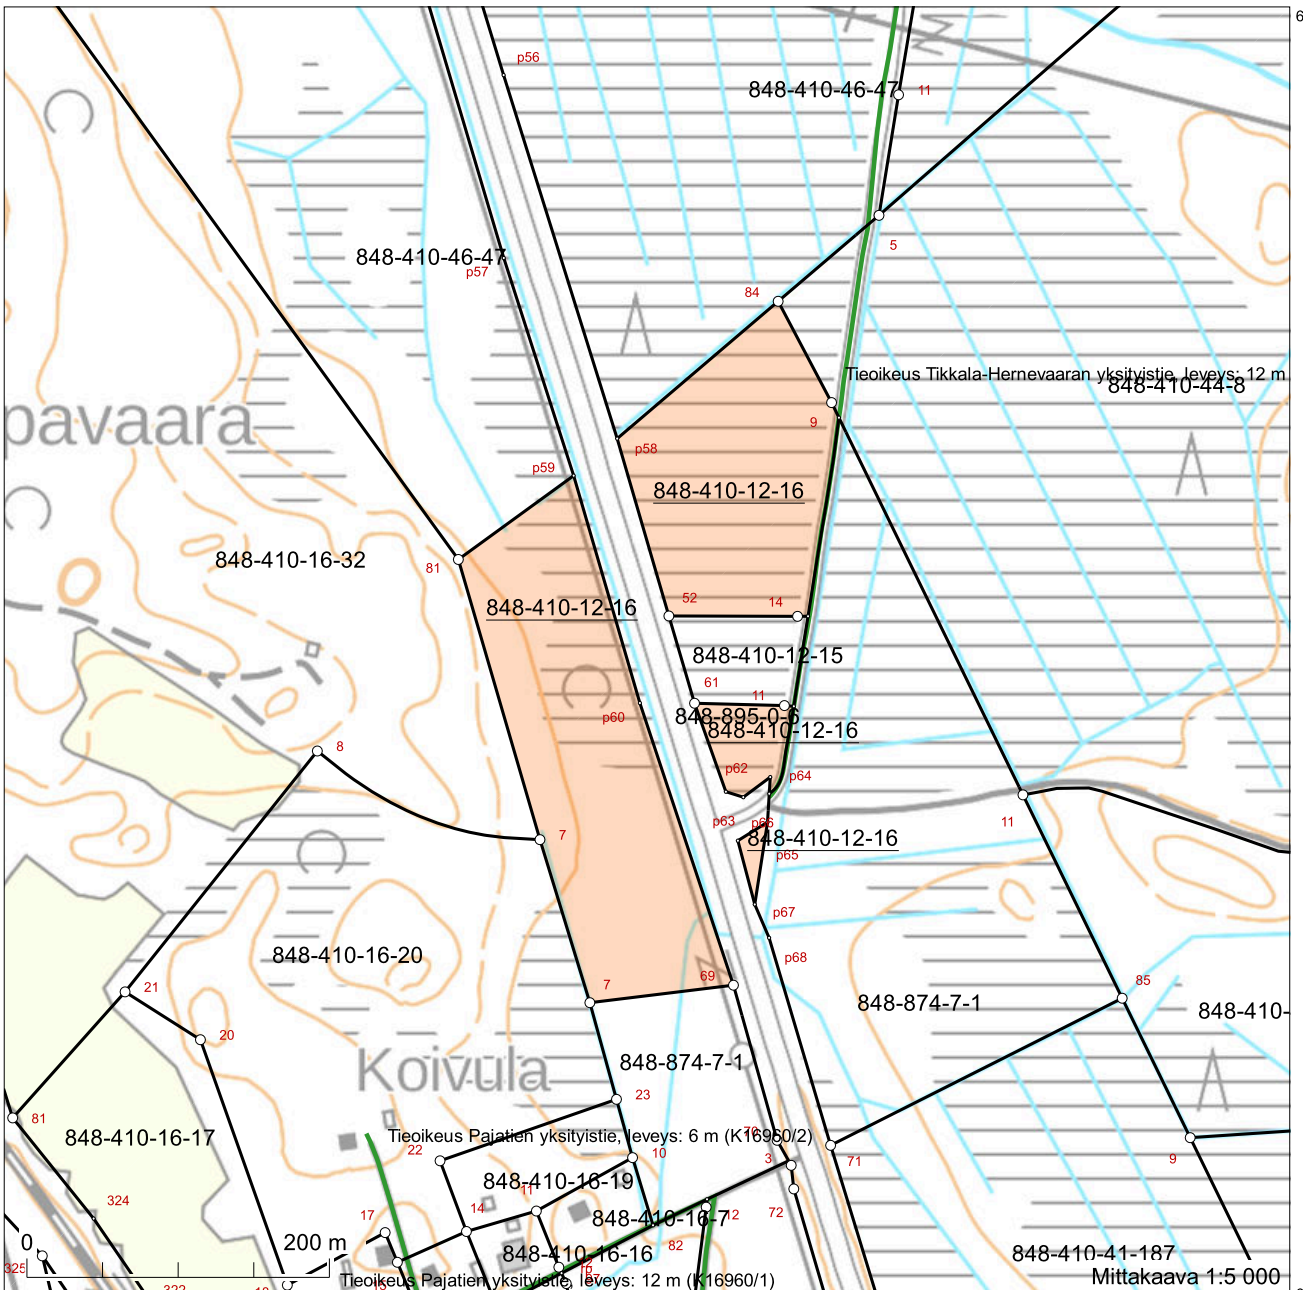

6918765


860099 Koordinaatisto: ETRS-TM35FIN
 Taustakartta on viitteellinen.

6917915
 860048

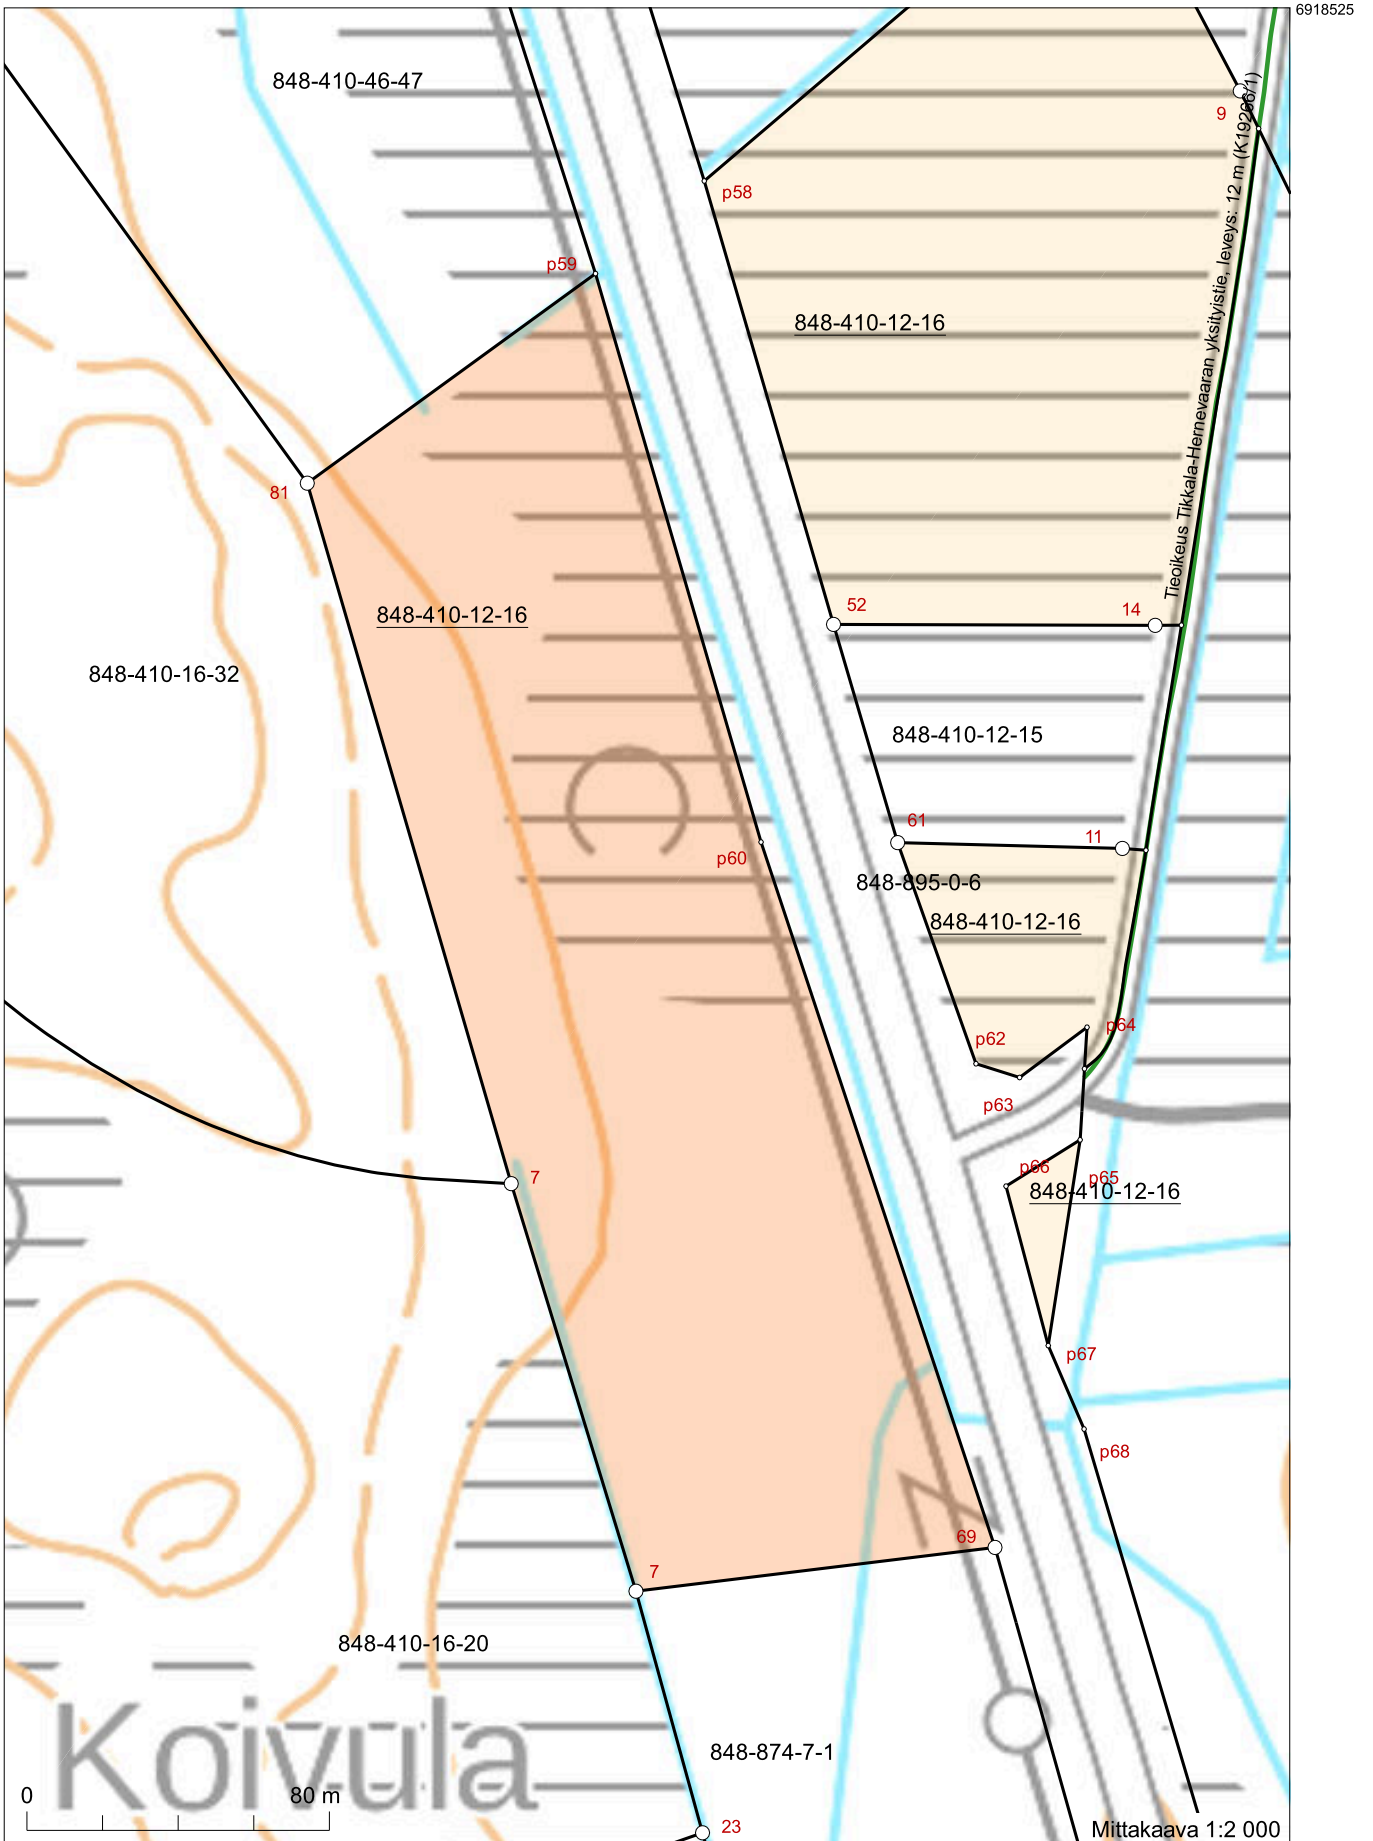

6918525

6918039
 859099

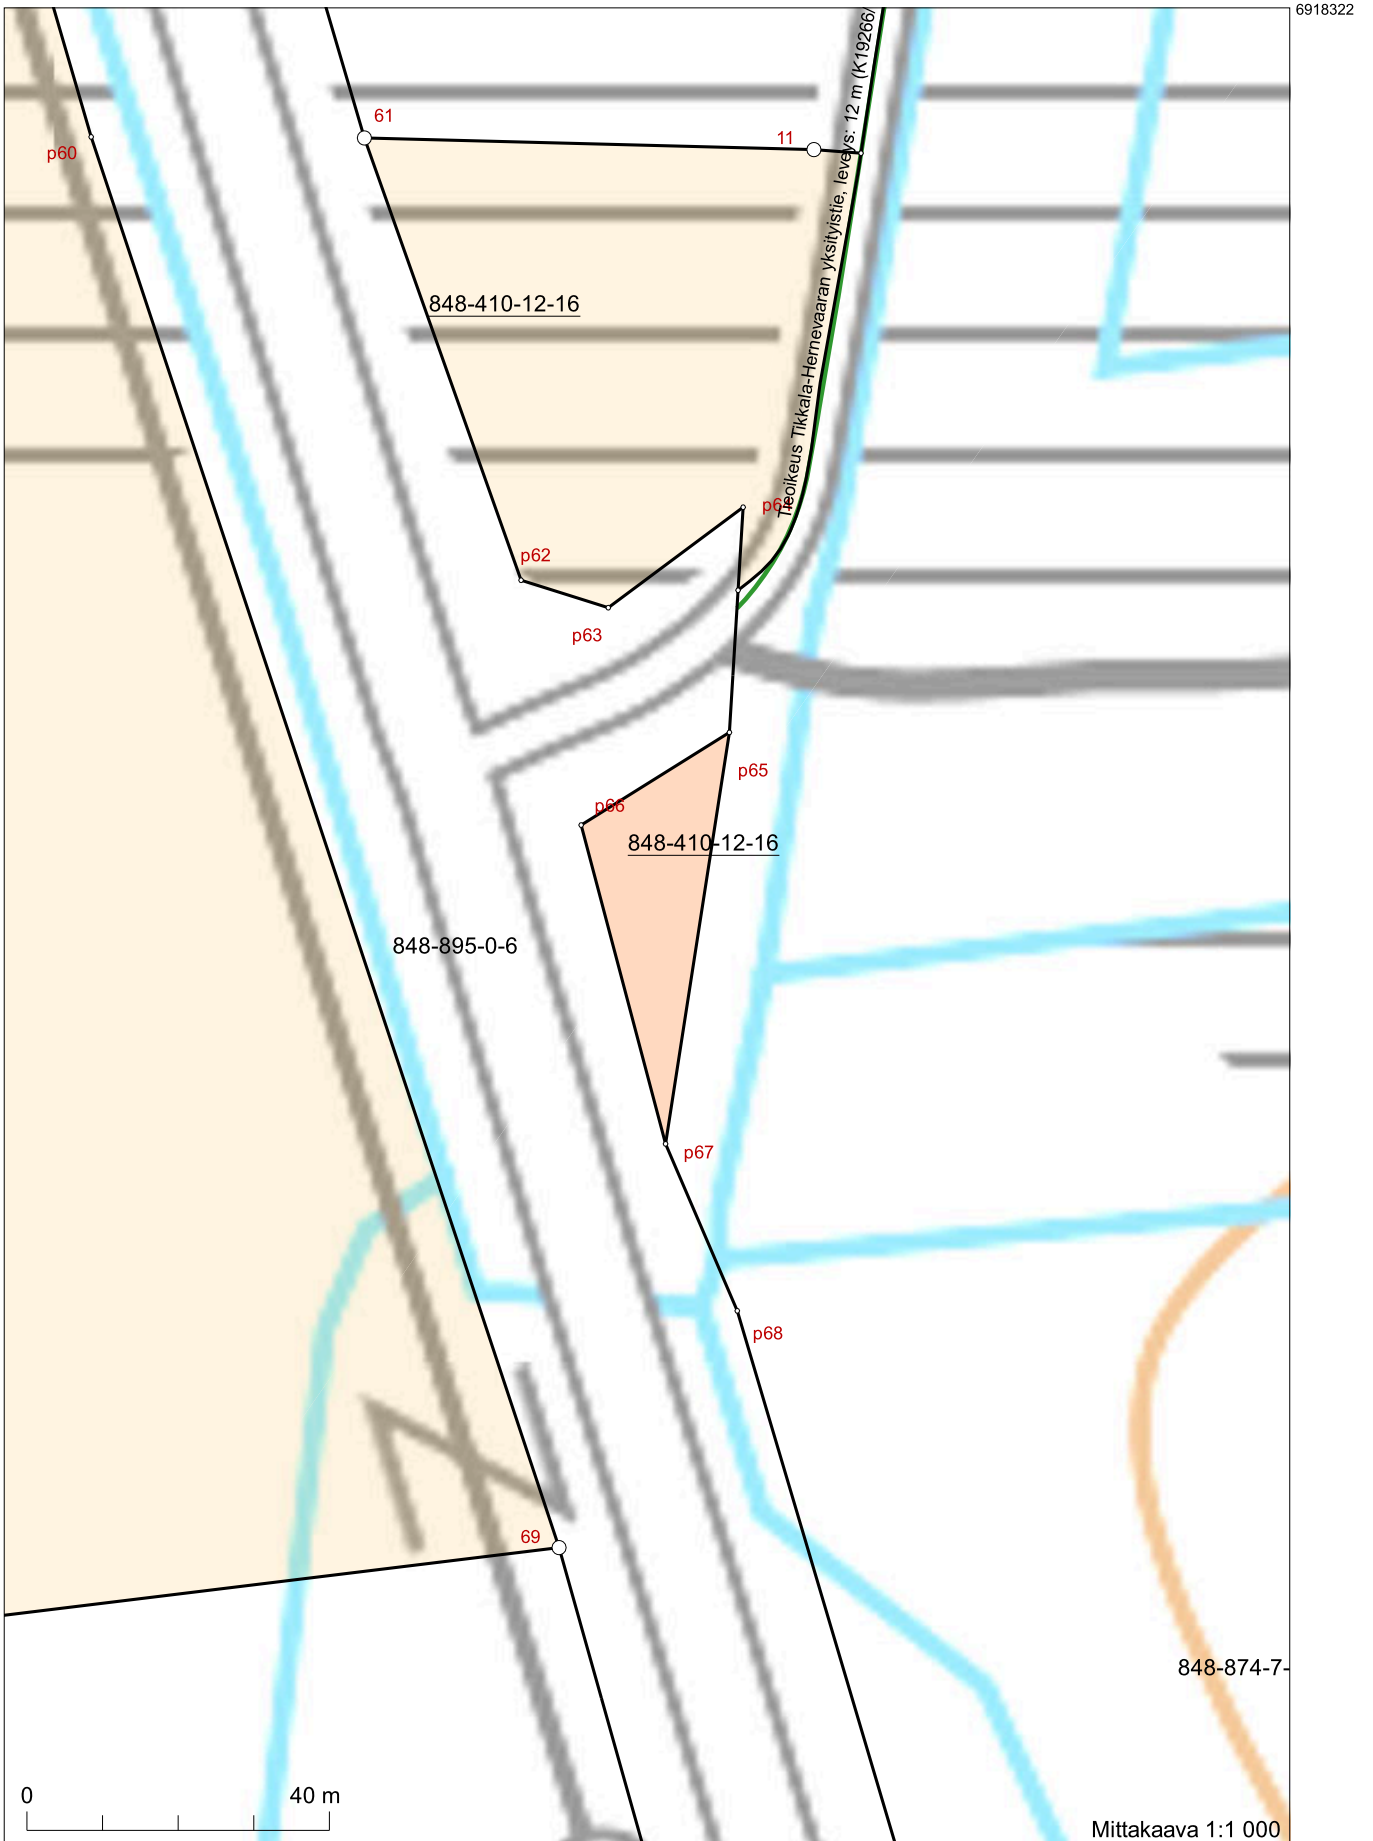



6918322

705099
660677
Koordinaatisto: ETRS-TM35FIN
Taustakartta on viitteellinen.

Mittakaava 1:1 000

6918079
660677

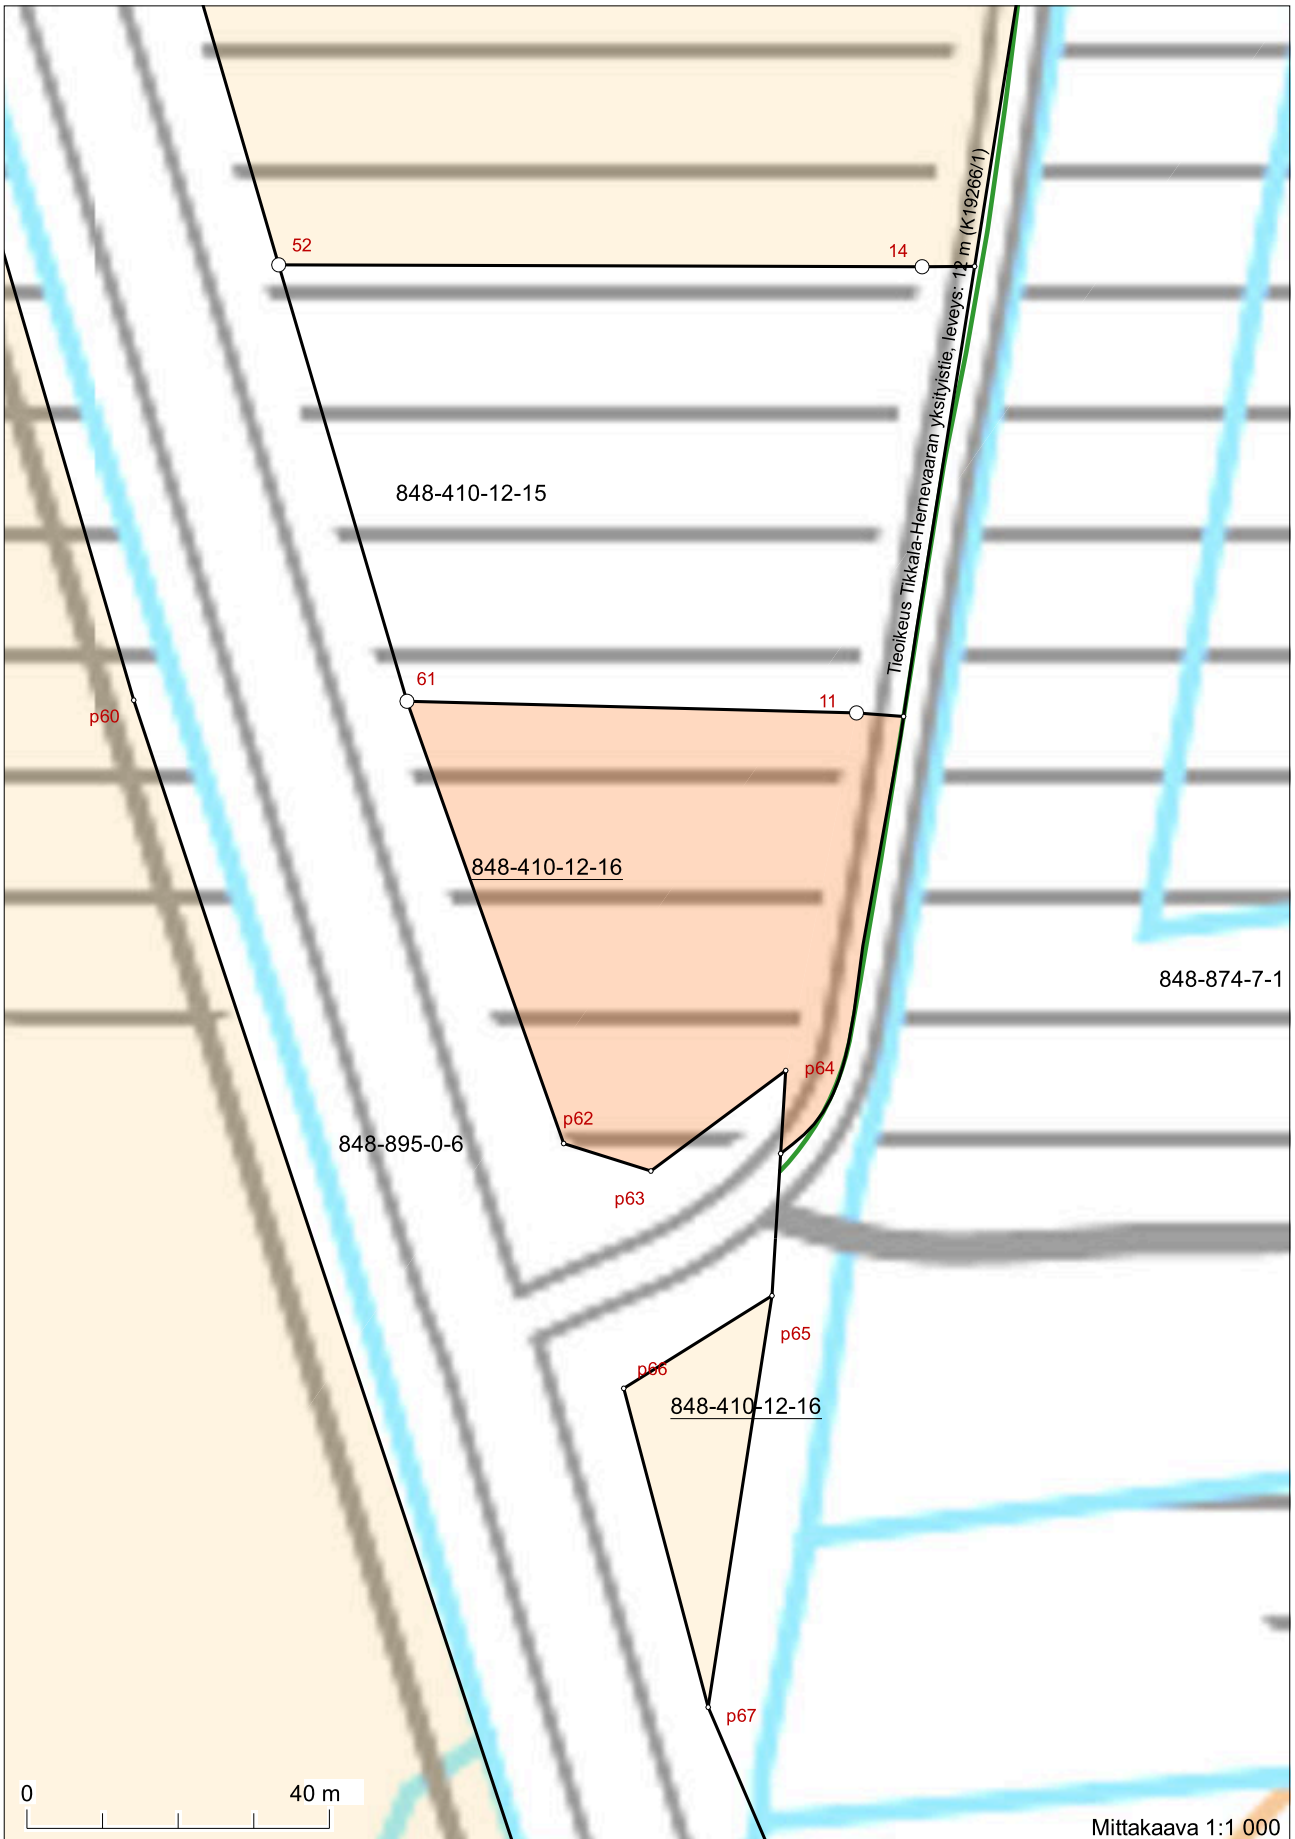

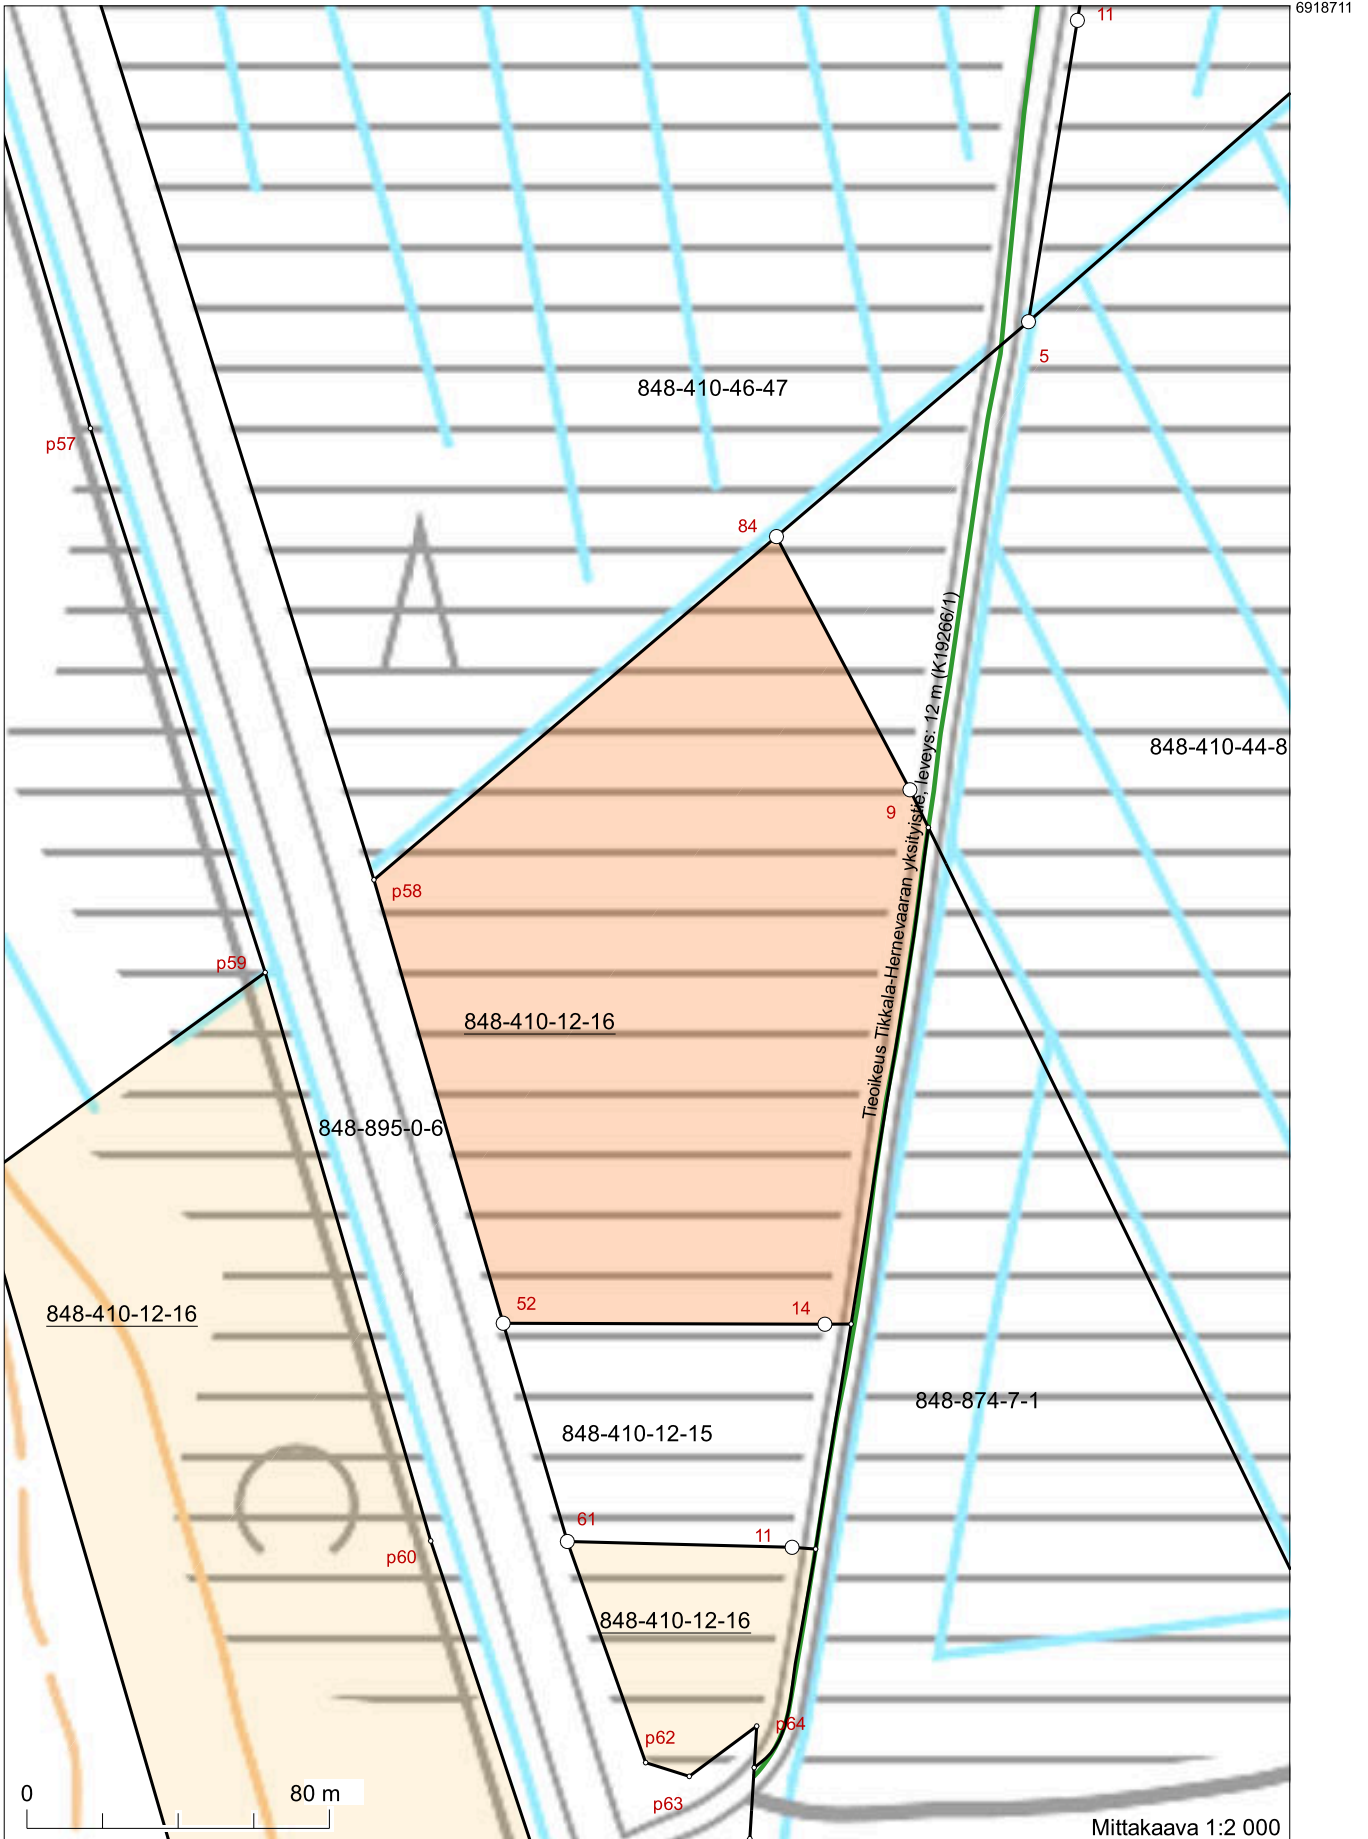

507009
 660745
 Koordinaatisto: ETRS-TM35FIN
 Taustakartta on viitteellinen.

6918225
 660745