



Kiinteistötunnus: 205-408-12-5
 Nimi: Kalliovaara
 Rekisteriyksikkölaji: Tila
 Kunta: Kajaani (205)
 Palstojen lukumäärä: 3

Tulostettu kiinteistötietojärjestelmästä 15.1.2024.

Kiinteistörekisterin tiedoissa voi olla puutteita ja epätarkkuuksia. Rekisteriyksikön tarkka alueellinen ulottuvuus selviää toimitusasiakirjoista ja maastosta. Rekisteritiedoista katso tarkemmin www.maanmittauslaitos.fi/rekisteritiedot.

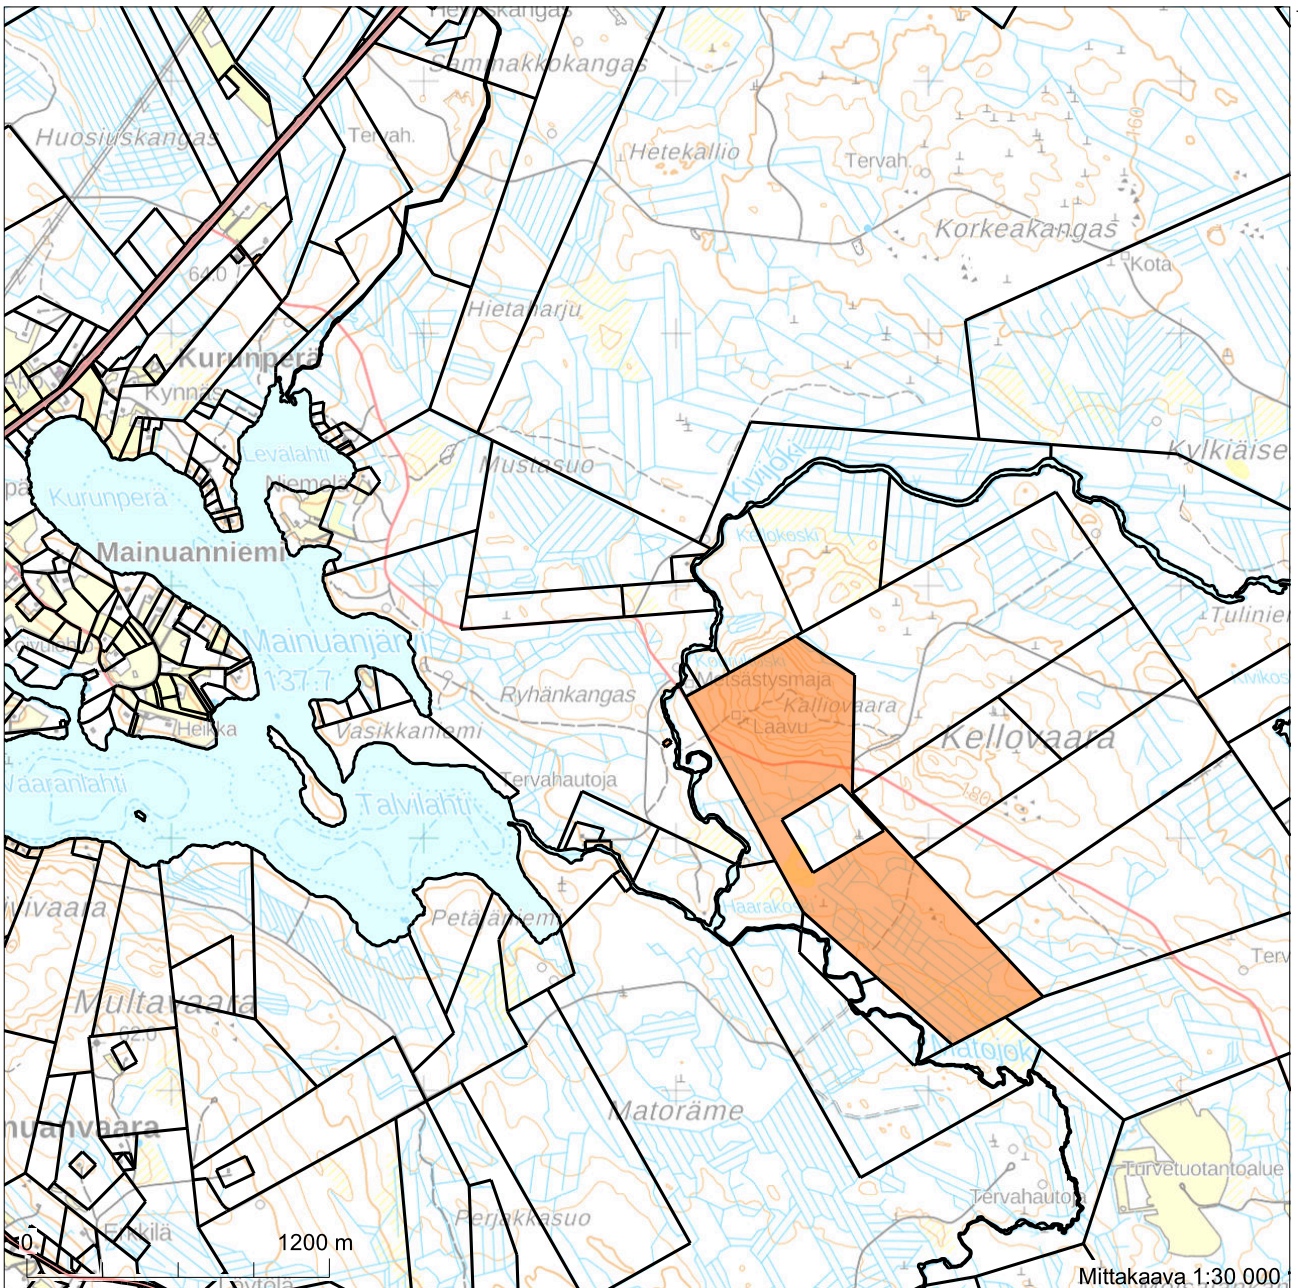

7112297

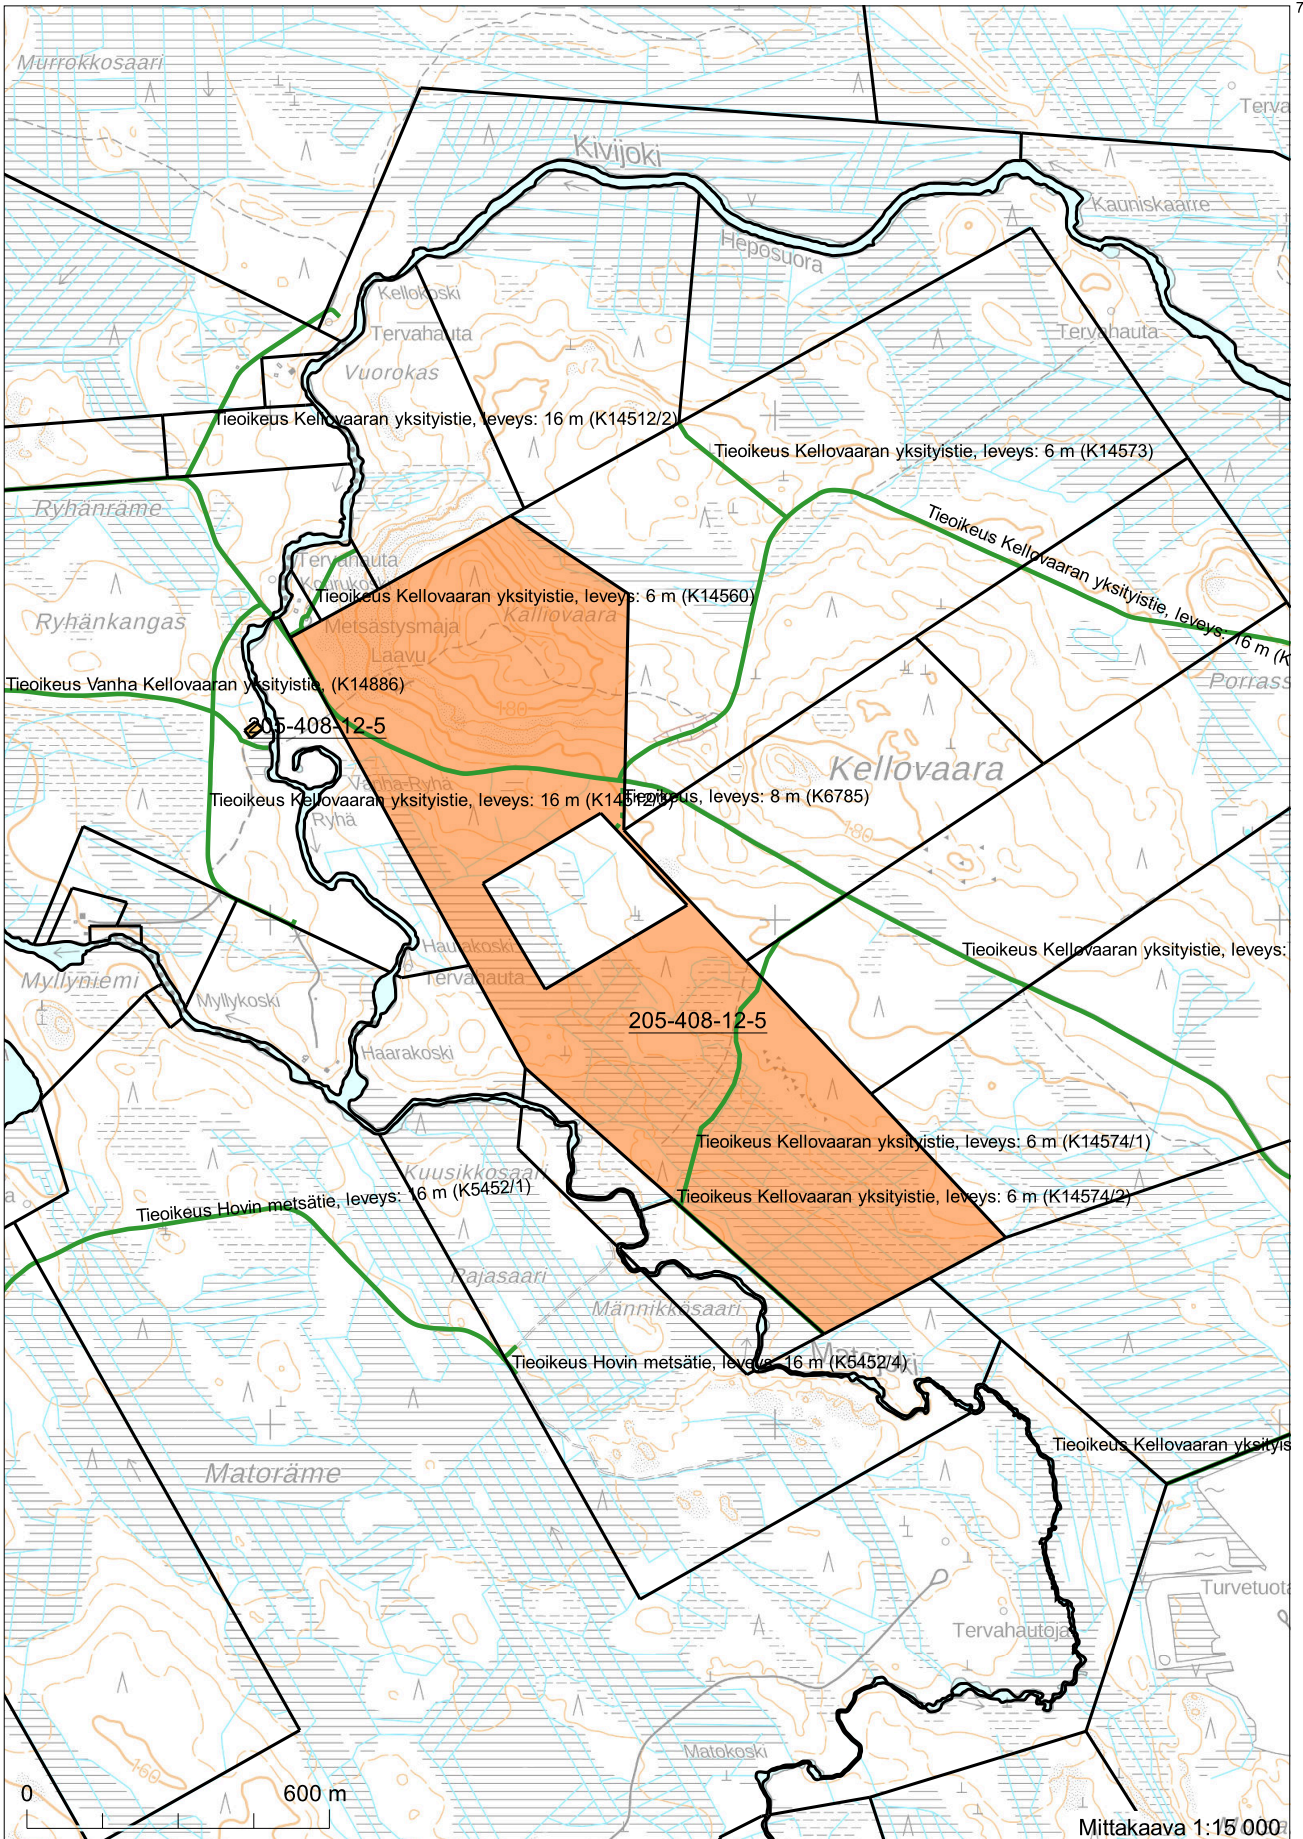


7110813

524475

Koordinaatisto: ETRS-TM35FIN
 Taustakartta on viitteellinen.

527025 7107168

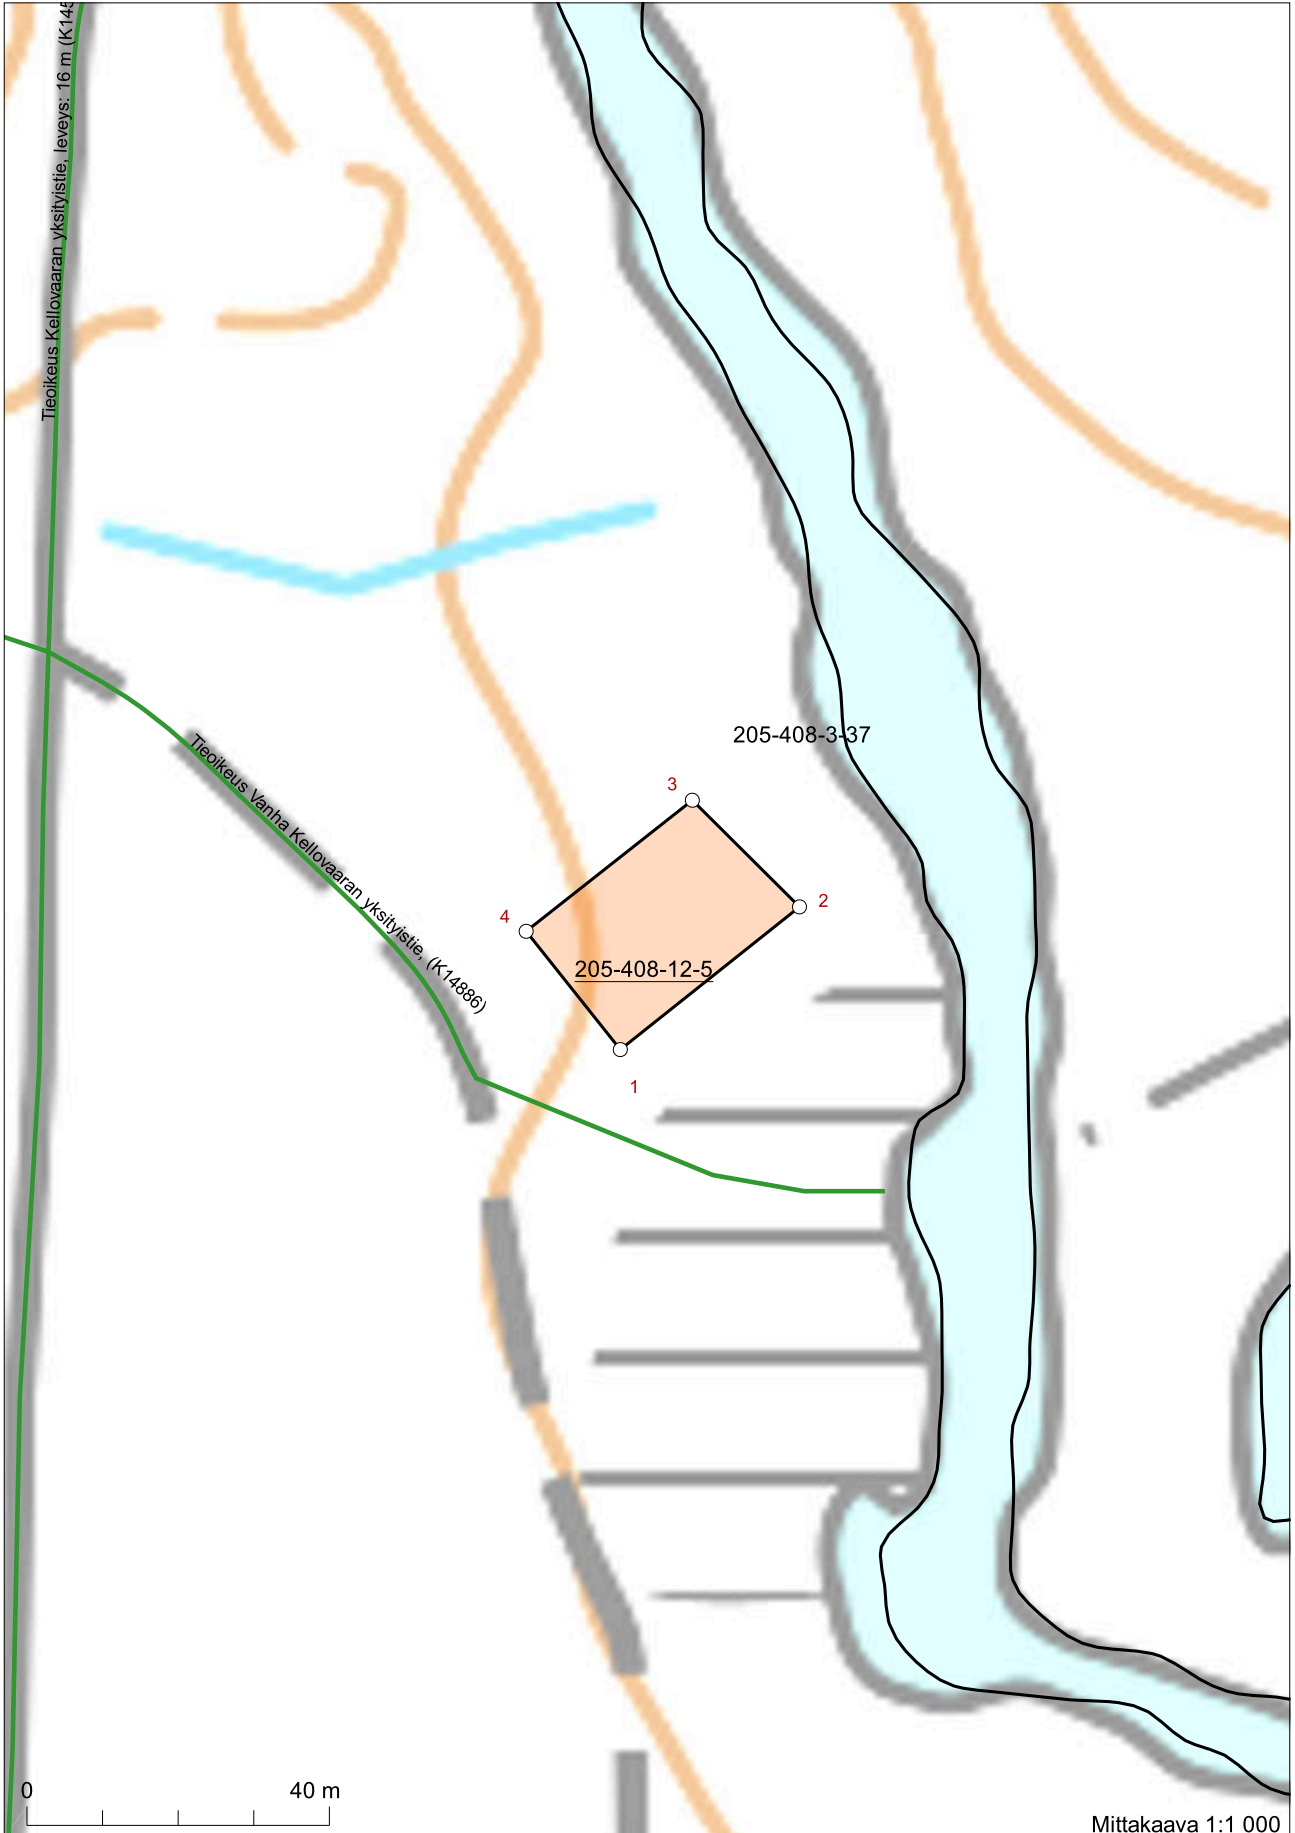



7111415

5232355 Koordinaatisto: ETRS-TM35FIN
Taustakartta on viitteellinen.

5234225 7111172