


Kiinteistötunnus:	908-435-8-18
Nimi:	KANGASKORPI
Rekisteriyksikkölaji:	Tila
Kunta:	Valkeakoski (908)
Palstojen lukumäärä:	2


Tulostettu kiinteistötietojärjestelmästä 3.4.2024.

Kiinteistörekisterin tiedoissa voi olla puutteita ja epätarkkuuksia. Rekisteriyksikön tarkka alueellinen ulottuvuus selviää toimitusasiakirjoista ja maastosta. Rekisteritiedoista katso tarkemmin www.maanmittauslaitos.fi/rekisteritiedot.

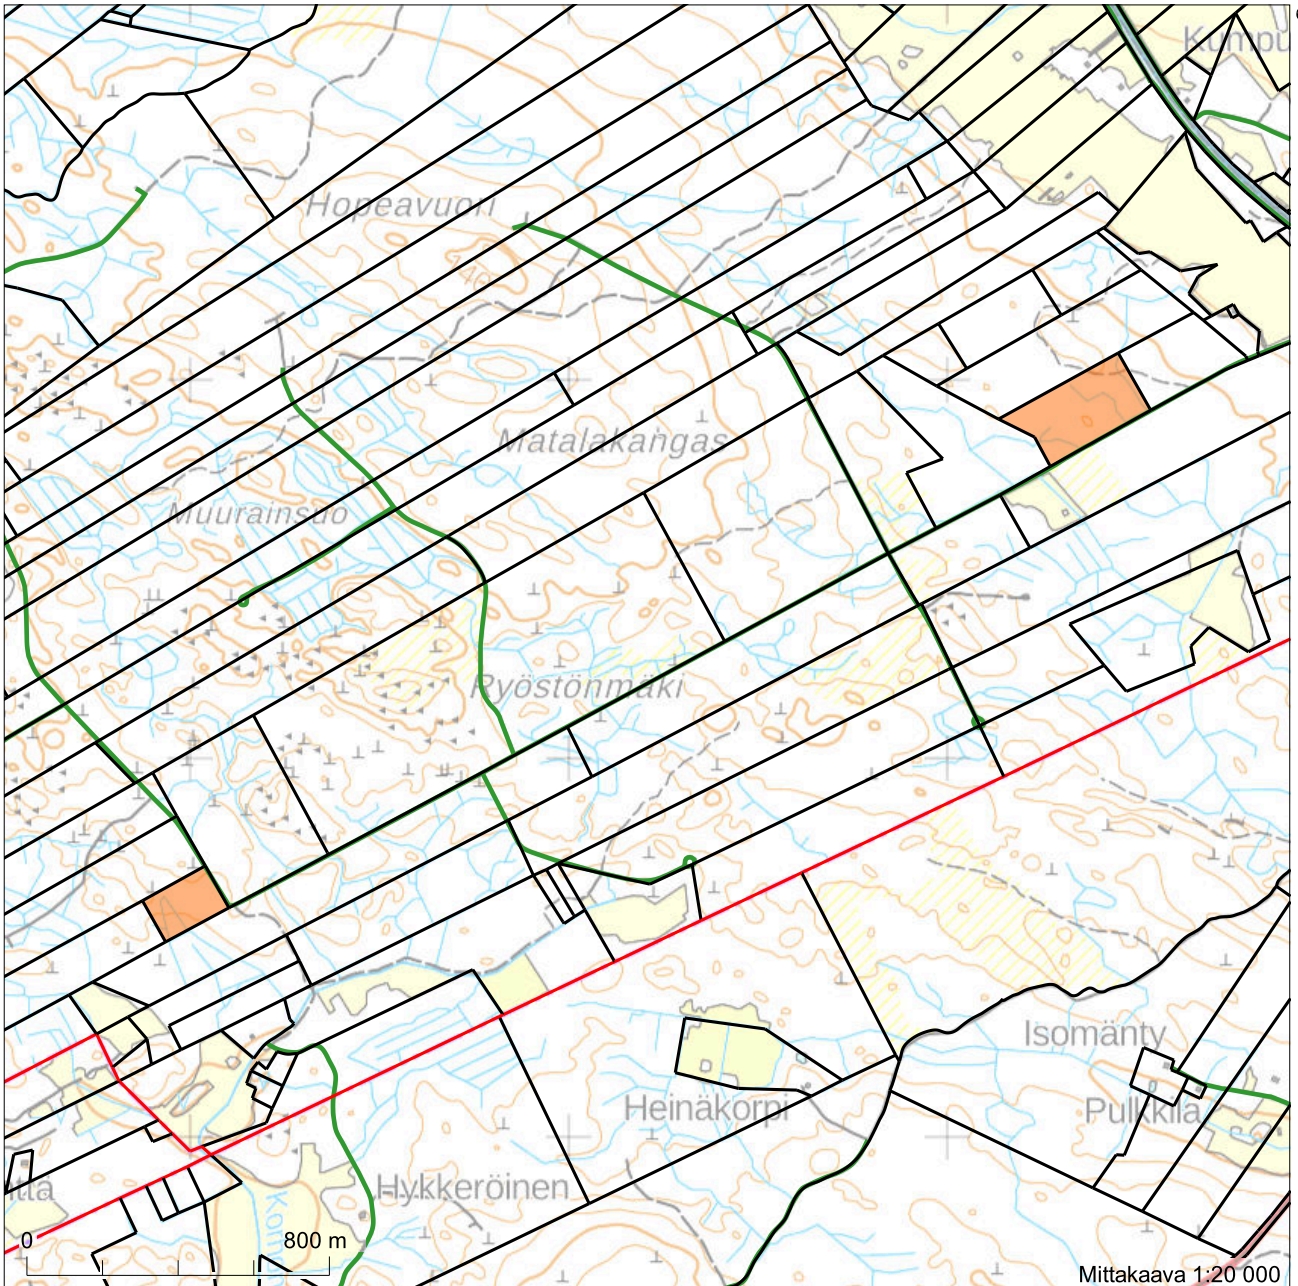

6780994

Mittakaava 1:20 000

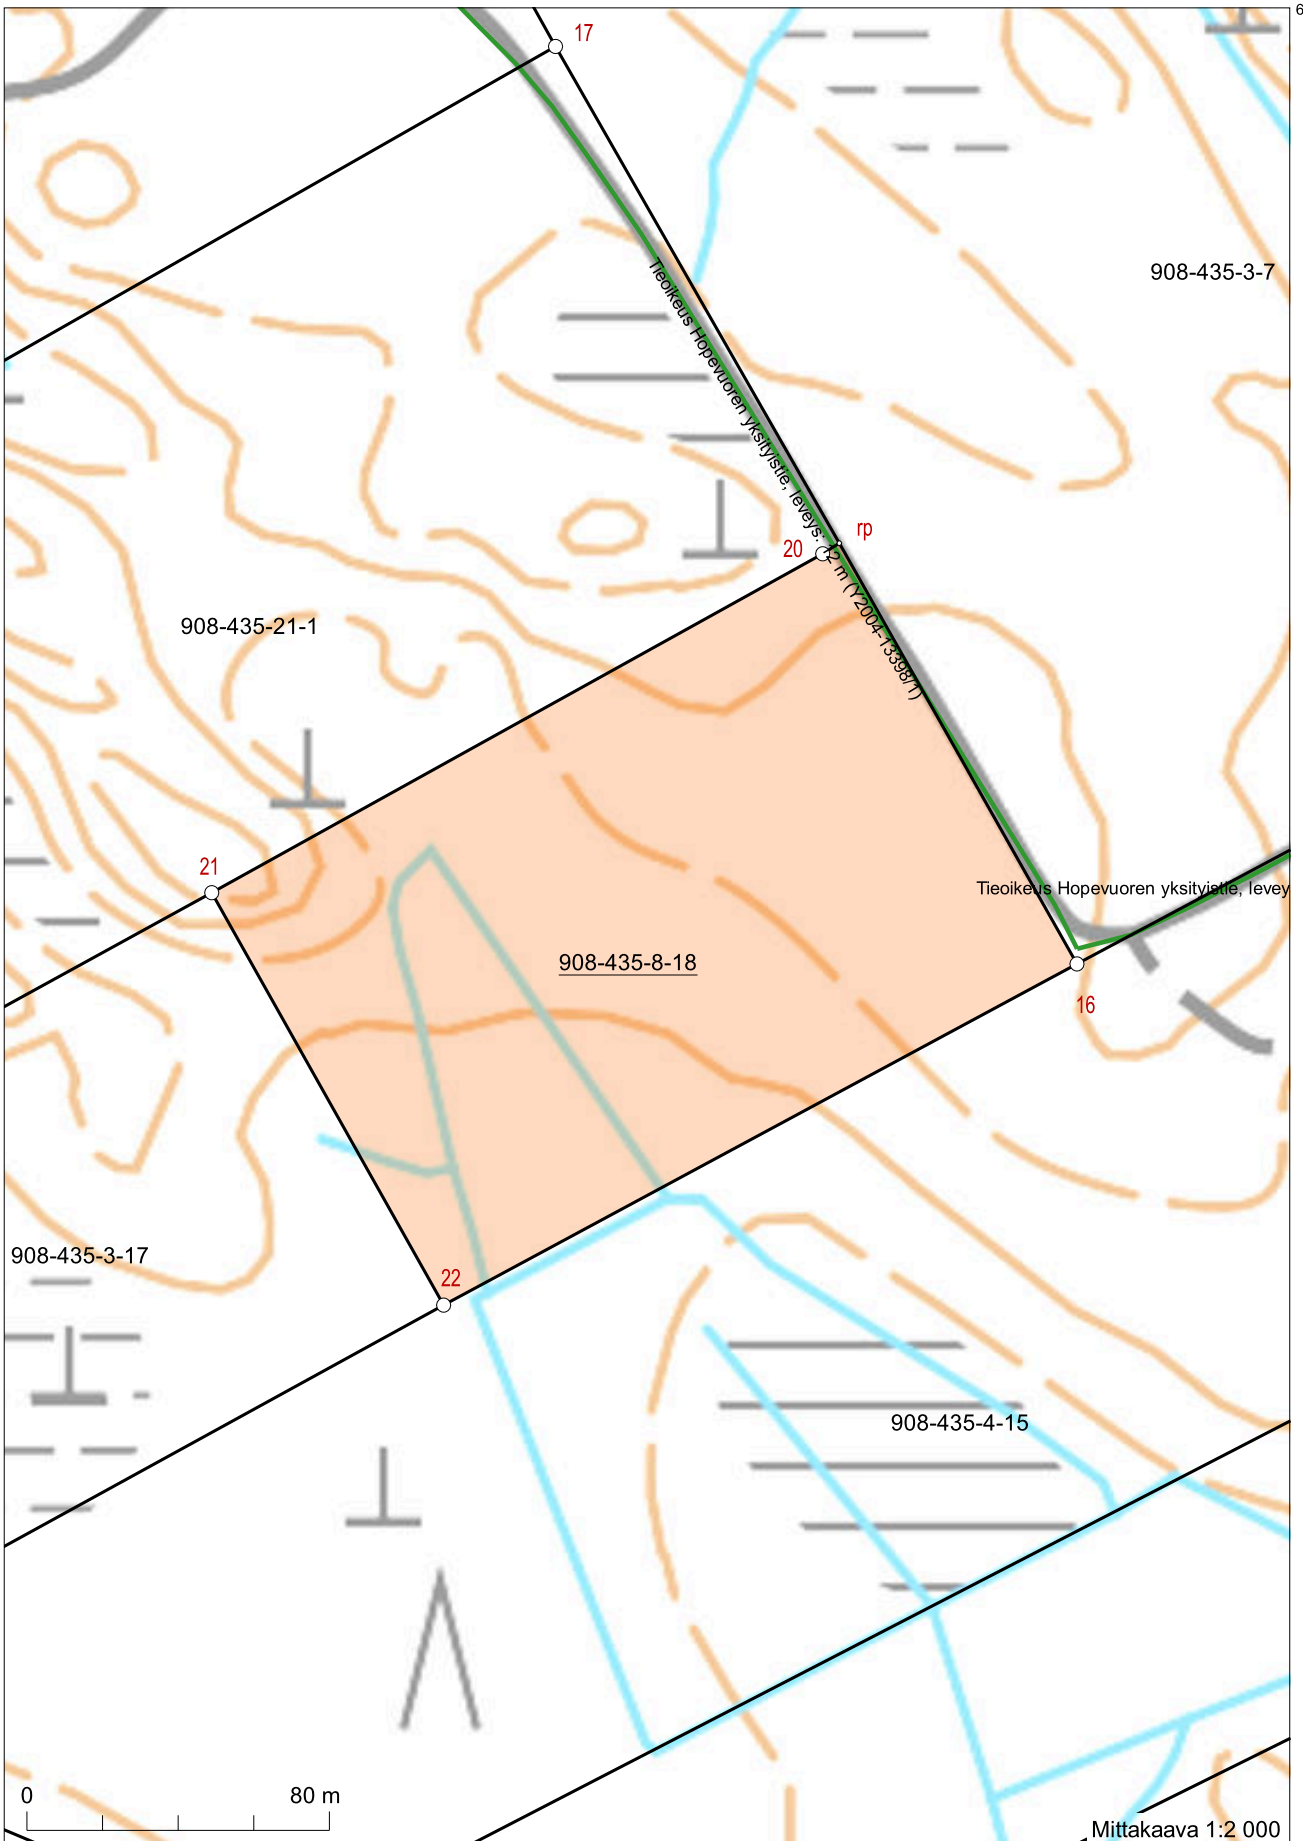


6778859

6778373

335918
Koordinaatisto: ETRS-TM35FIN
Taustakartta on viitteellinen.

336158

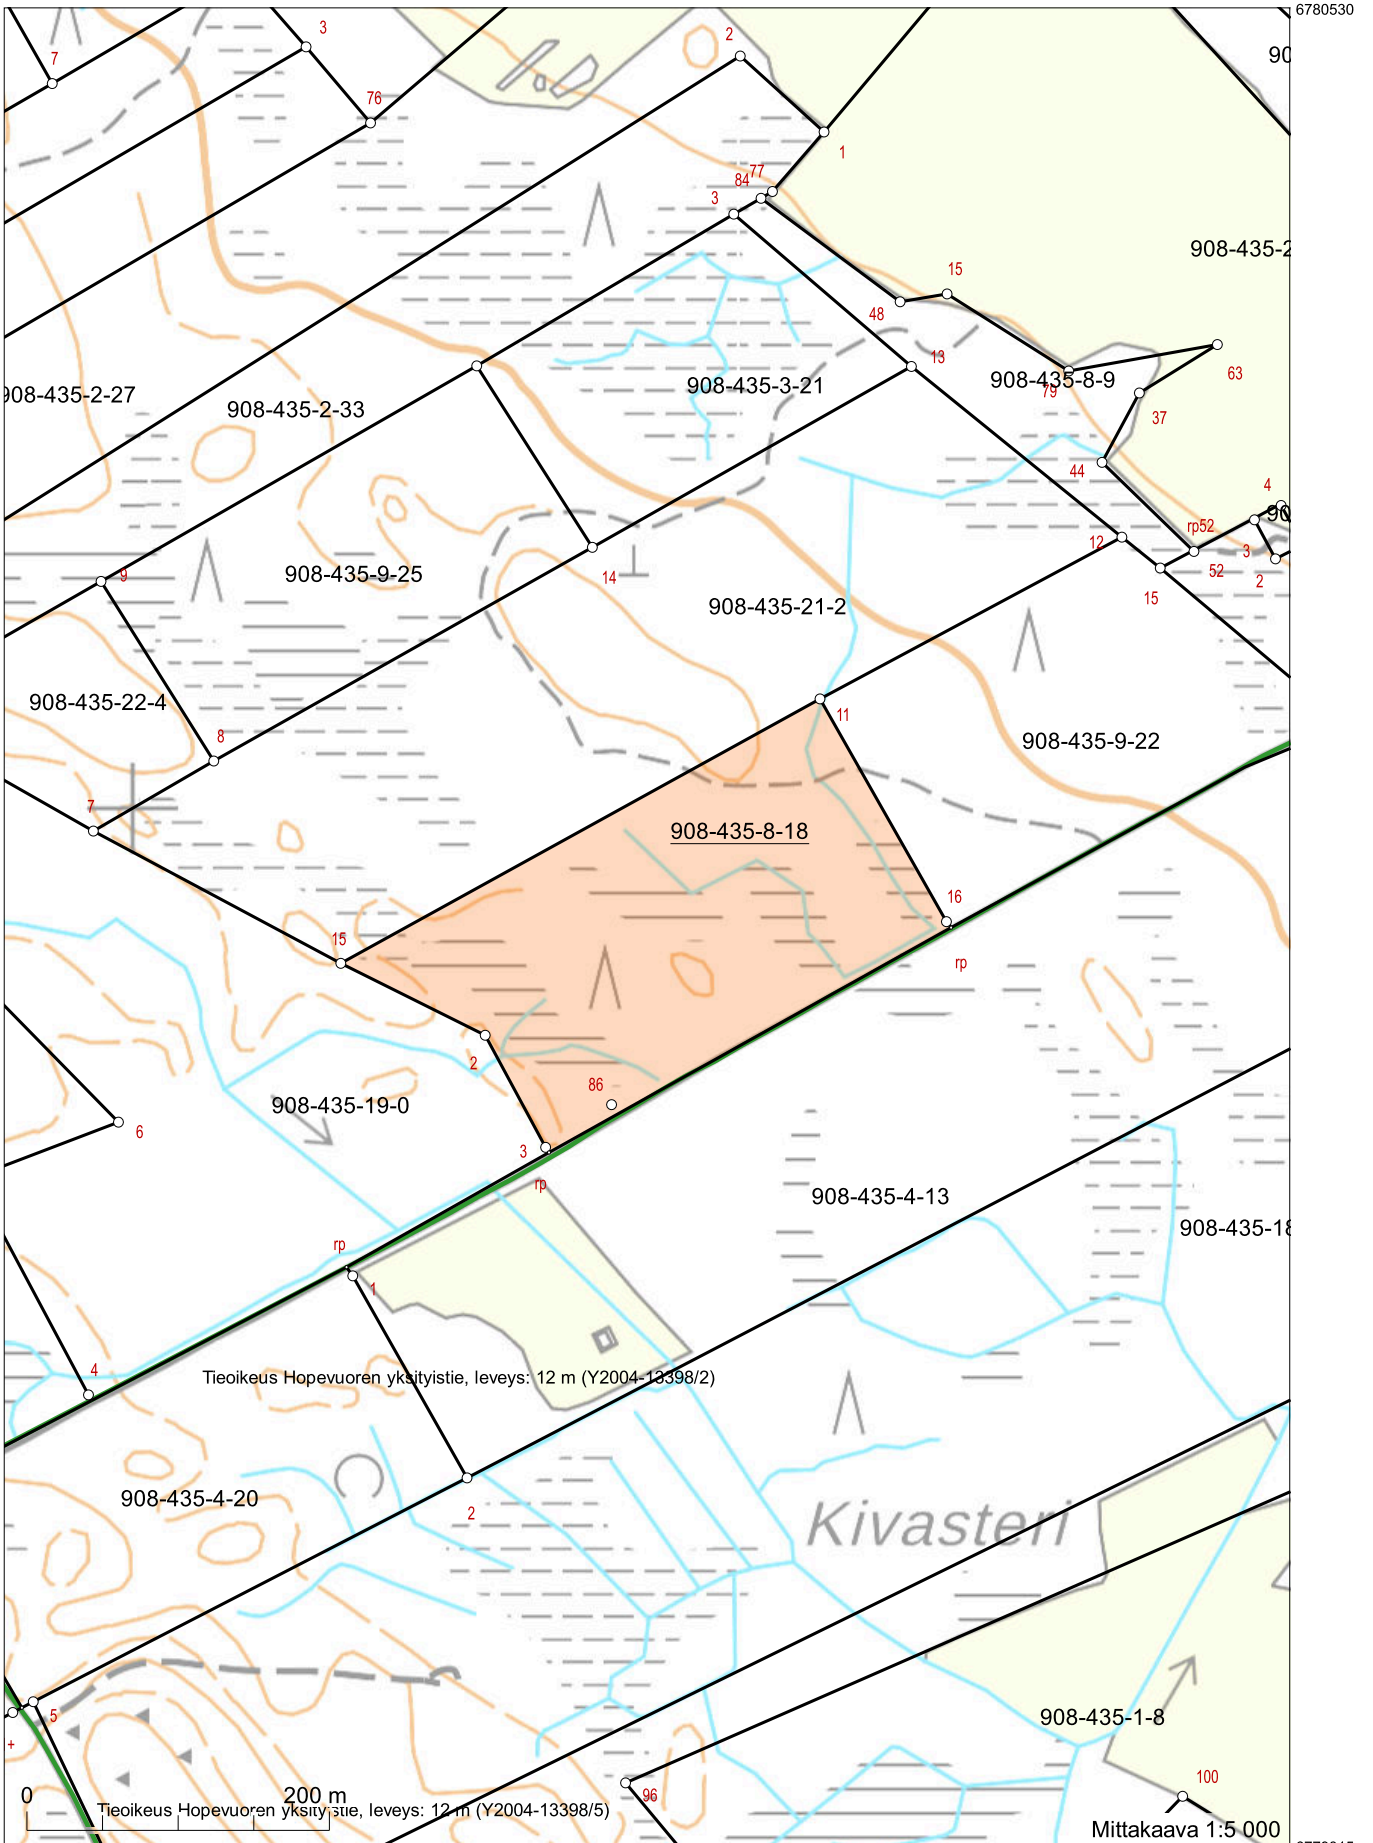

337914
Koordinaatisto: ETRS-TM35FIN
Taustakartta on viitteellinen.

6779315
337914