


Kiinteistötunnus: 630-404-39-9
 Nimi: KOIVIKKO
 Rekisteriyksikkölaji: Tila
 Kunta: Pyhäntä (630)
 Palstojen lukumäärä: 2


Tulostettu kiinteistötietojärjestelmästä 28.6.2024.

Kiinteistörekisterin tiedoissa voi olla puutteita ja epätarkkuuksia. Rekisteriyksikön tarkka alueellinen ulottuvuus selviää toimitusasiakirjoista ja maastosta. Rekisteritiedoista katso tarkemmin www.maanmittauslaitos.fi/rekisteritiedot.

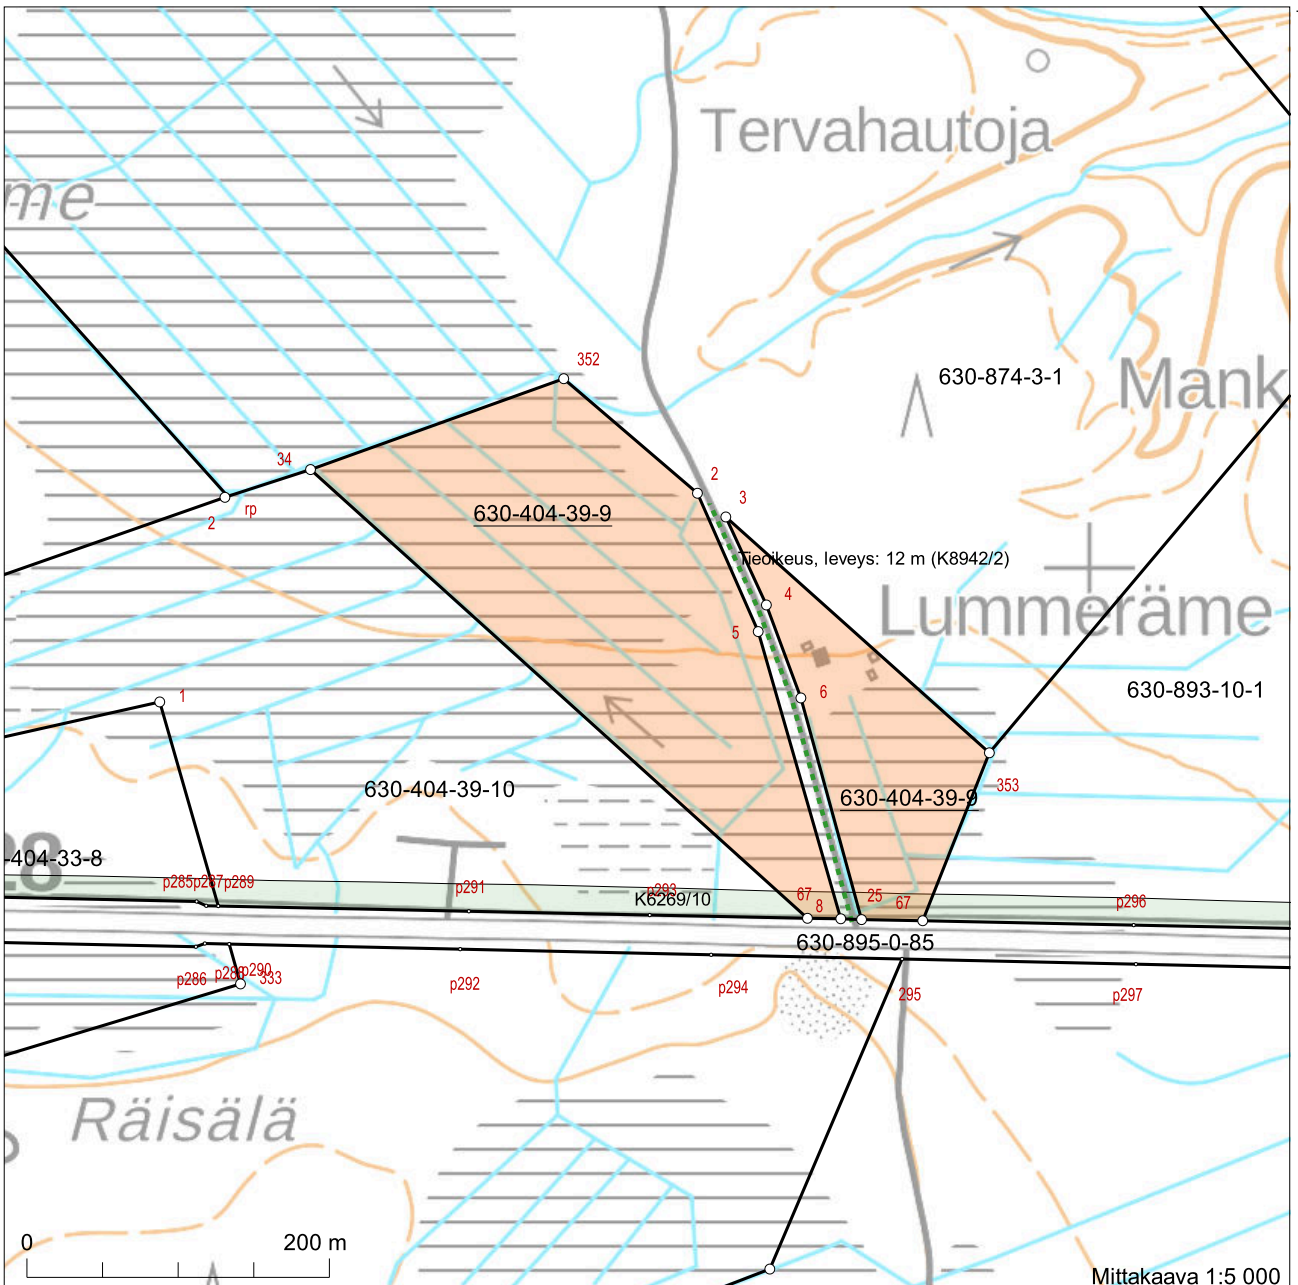

7111371


7110521

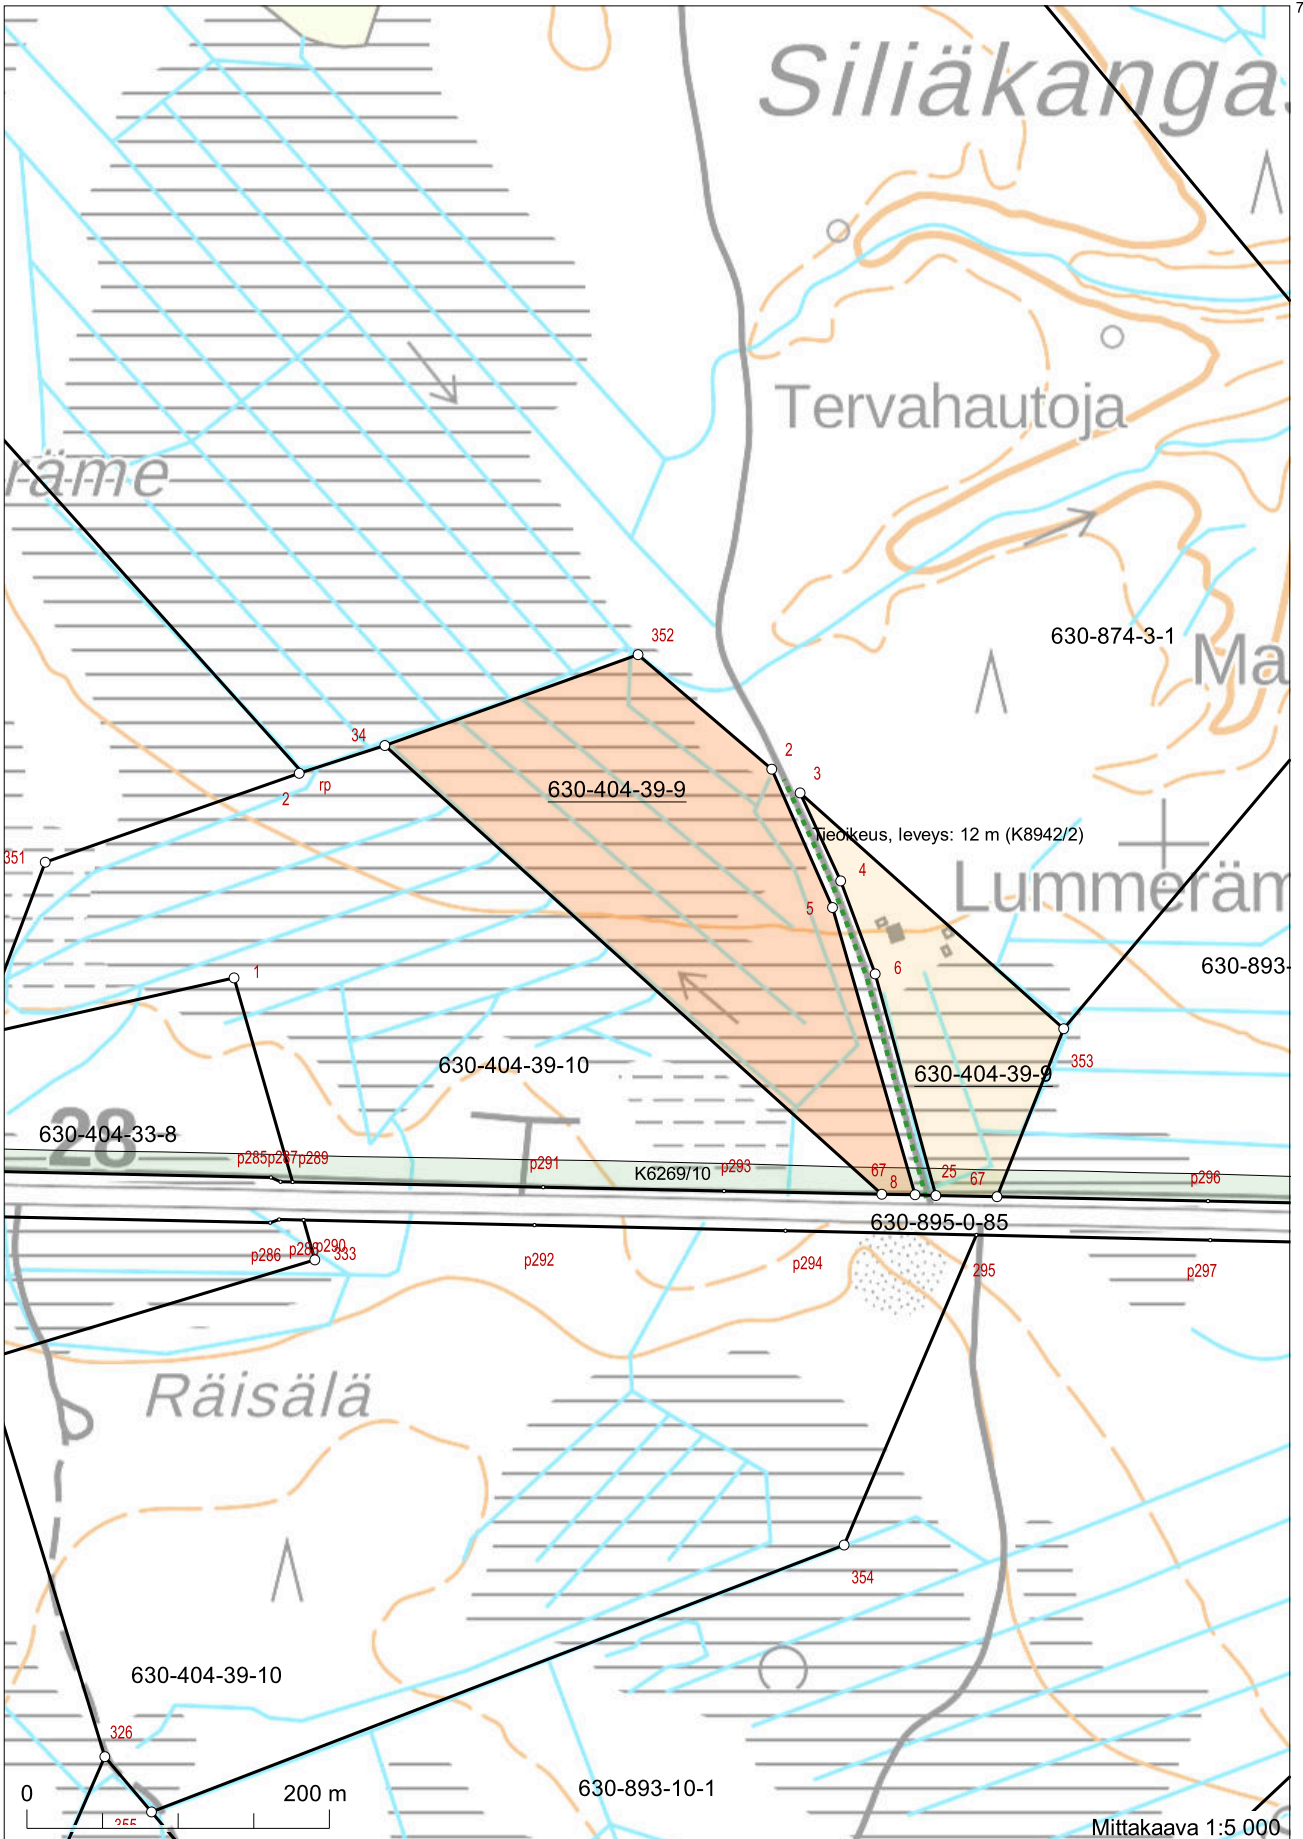

7111554

476236
Koordinaatisto: ETRS-TM35FIN
Taustakartta on viitteellinen.

7110339
477086

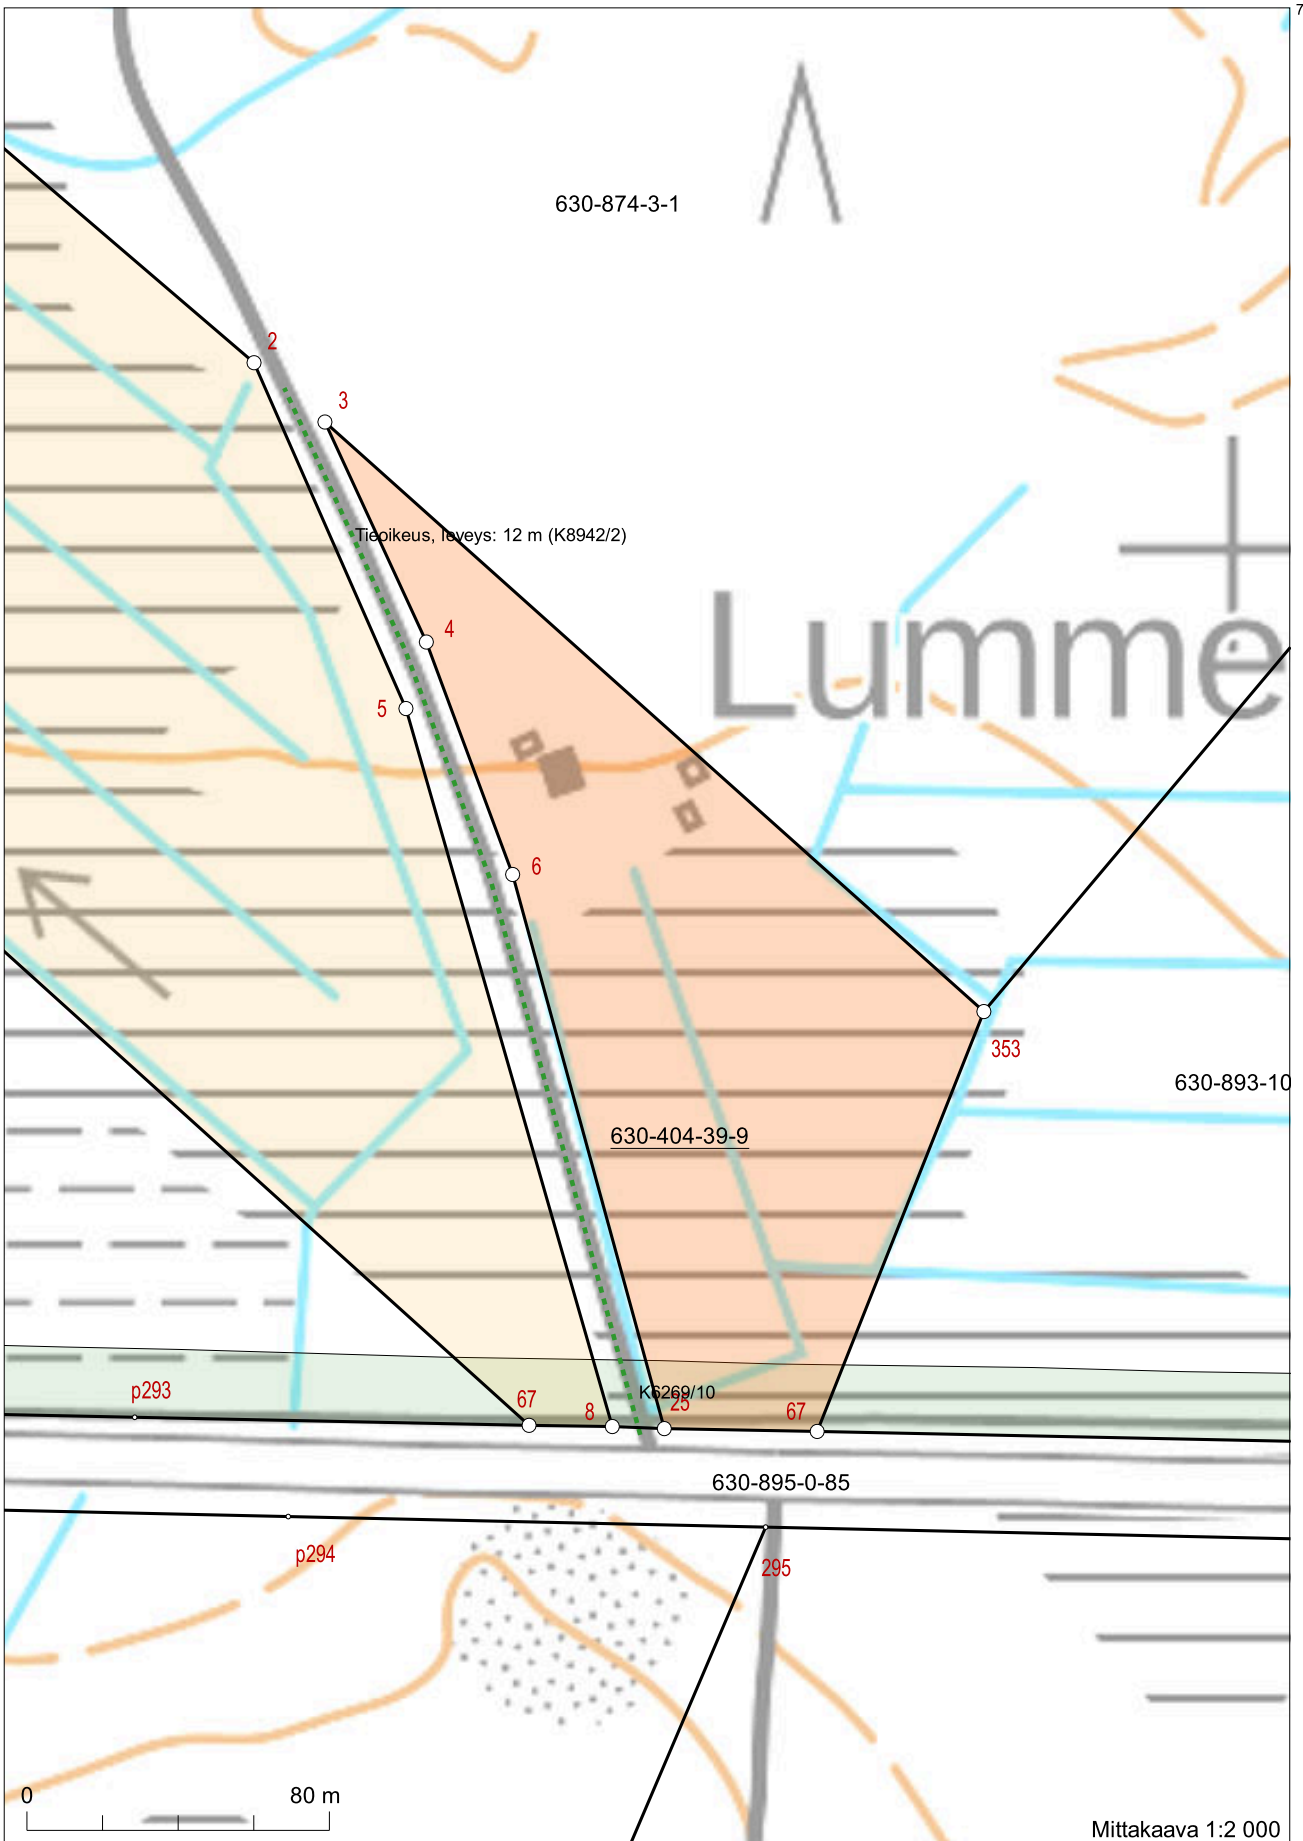

711143

476877

Koordinaatisto: ETRS-TM35FIN
Taustakartta on viitteellinen.

477017

Mittakaava 1:2 000