



Kiinteistötunnus: 620-406-8-45
 Nimi: JAAKKOLA
 Rekisteriyksikkölaji: Tila
 Kunta: Puolanka (620)
 Palstojen lukumäärä: 4


Tulostettu kiinteistötietojärjestelmästä 22.10.2024.

Kiinteistörekisterin tiedoissa voi olla puutteita ja epätarkkuuksia. Rekisteriyksikön tarkka alueellinen ulottuvuus selviää toimitusasiakirjoista ja maastosta. Rekisteritiedoista katso tarkemmin www.maanmittauslaitos.fi/rekisteritiedot.

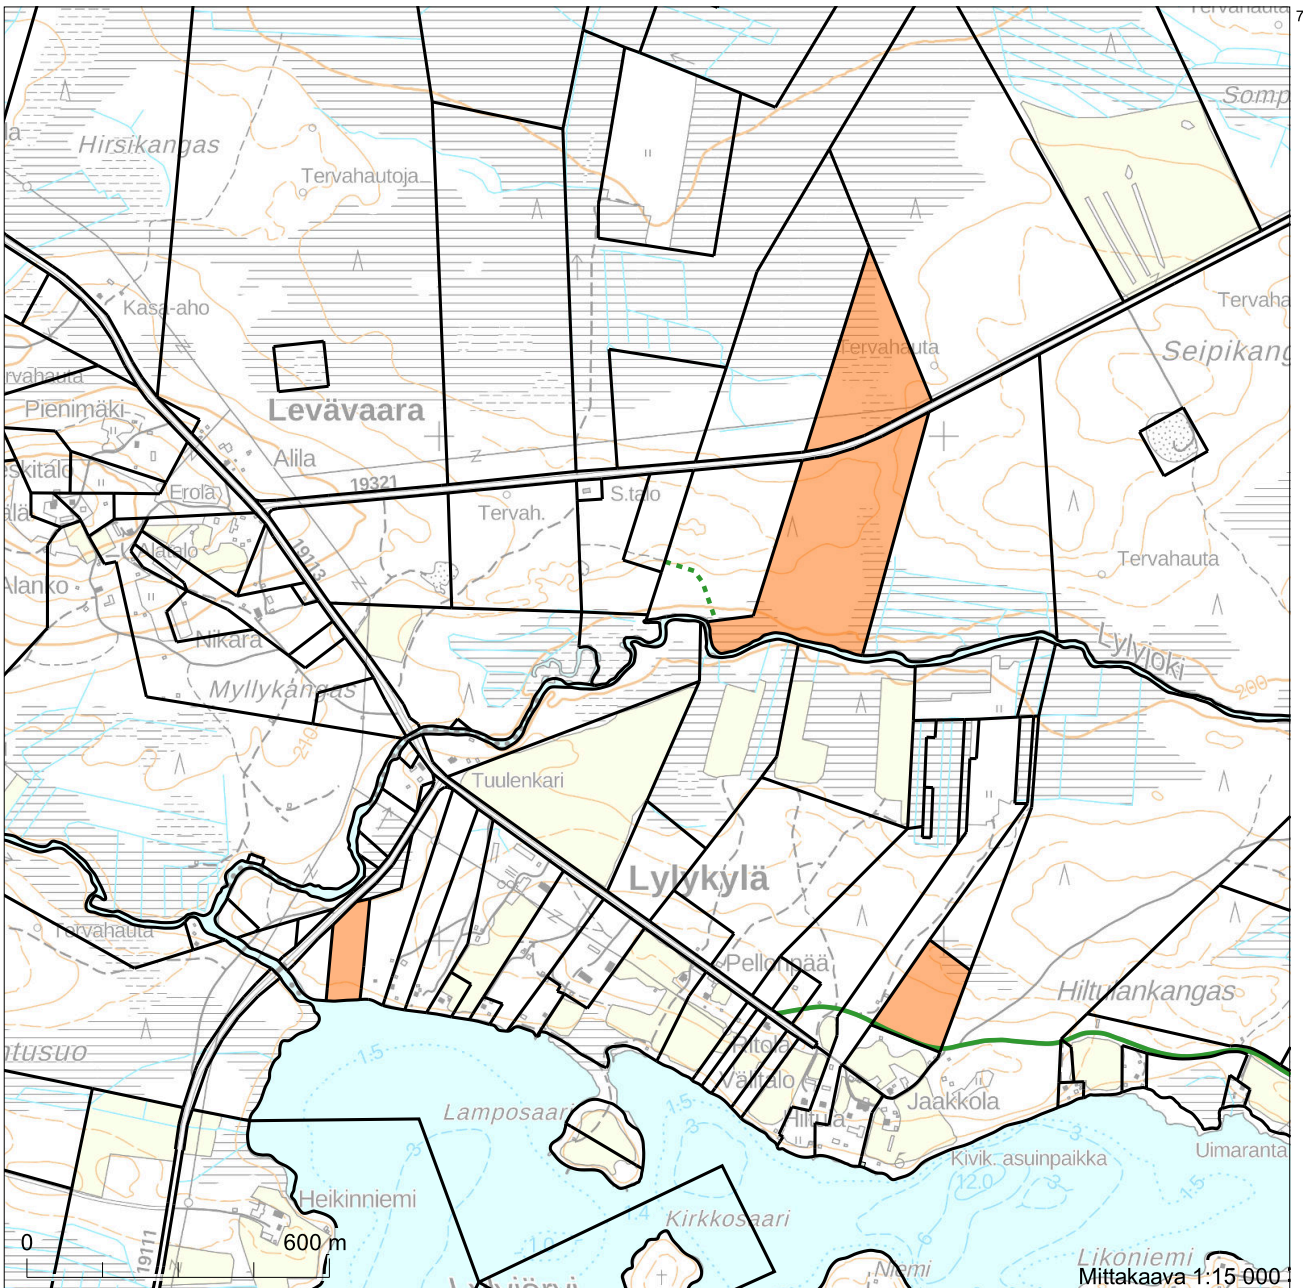

7200852

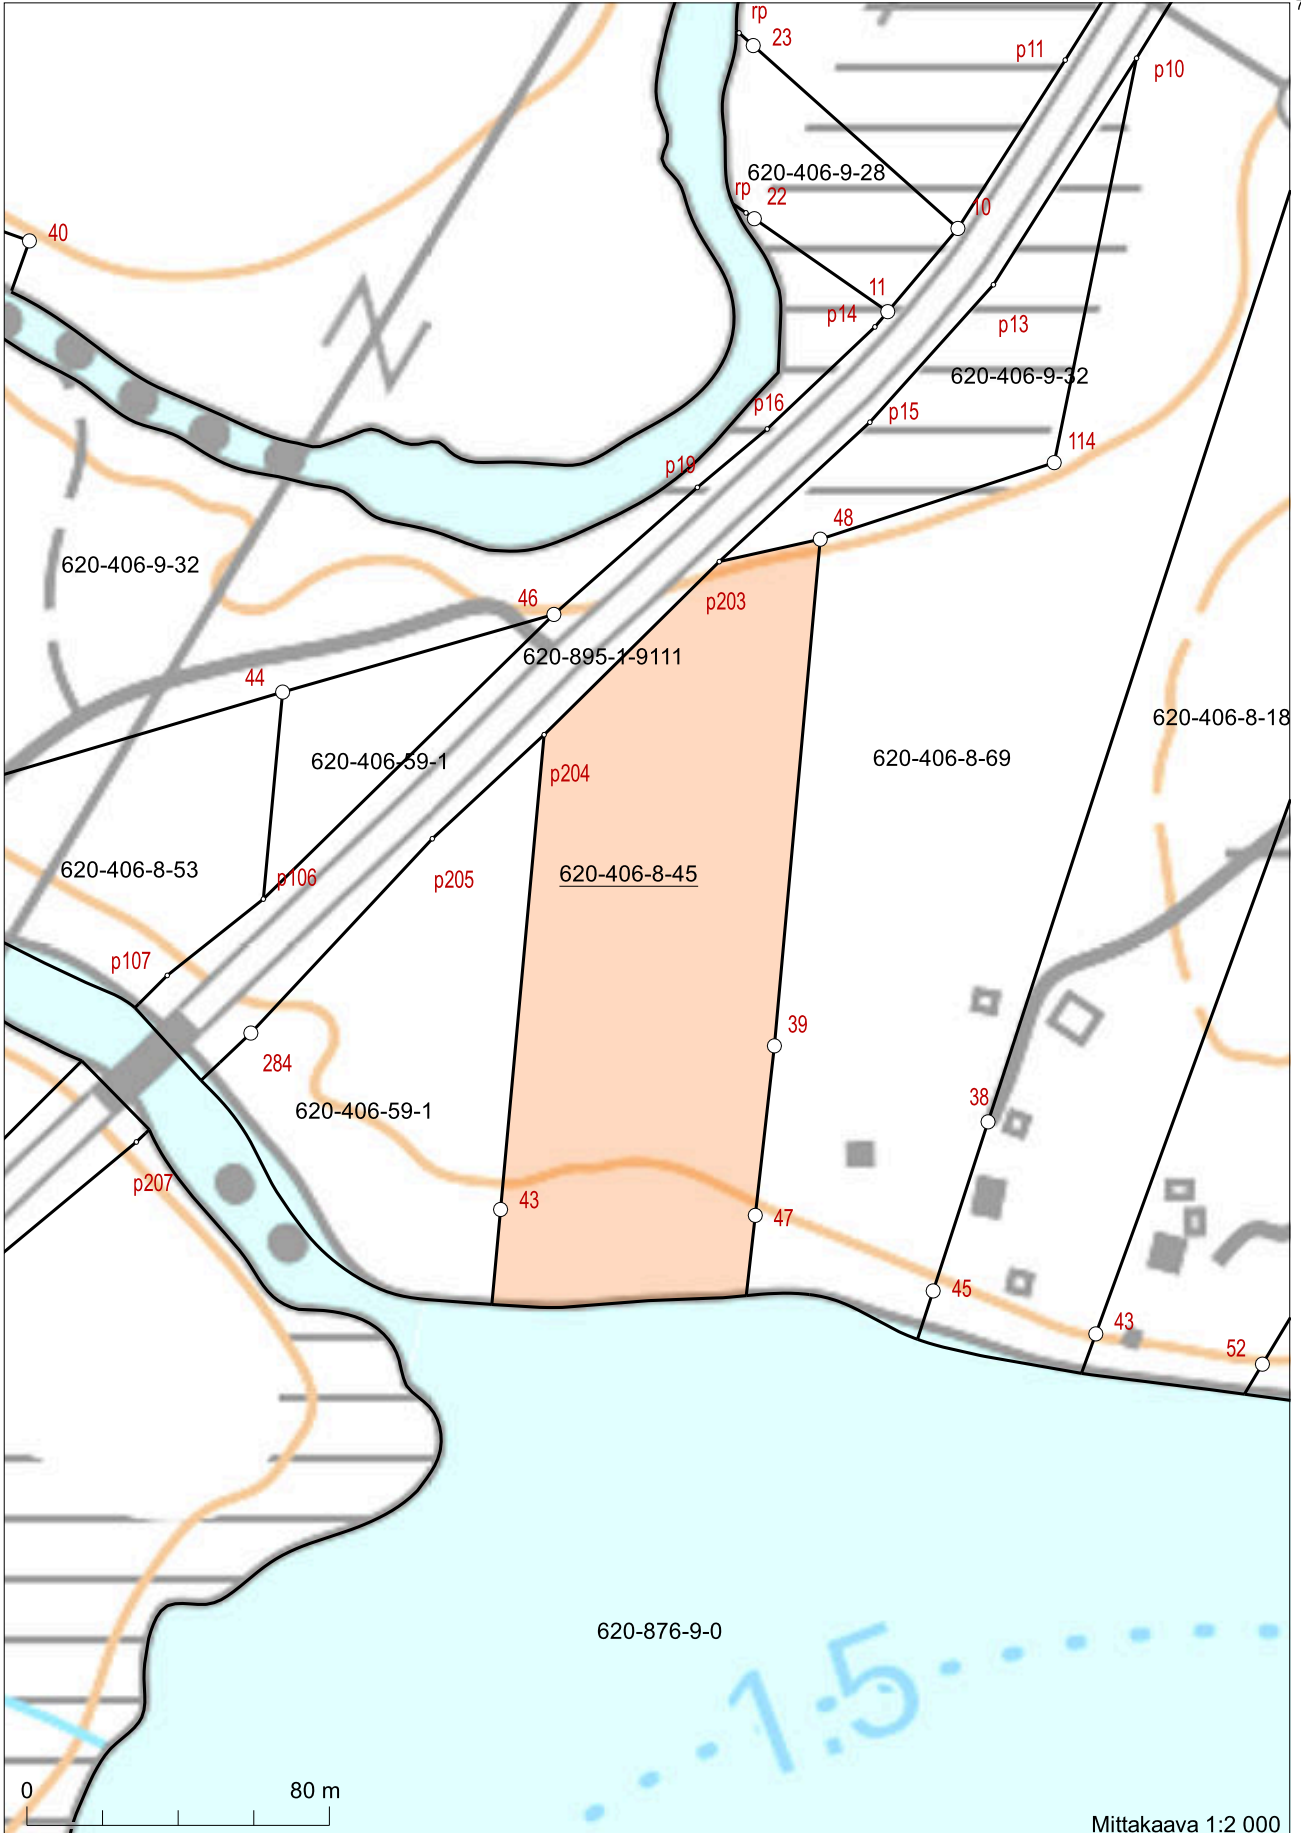

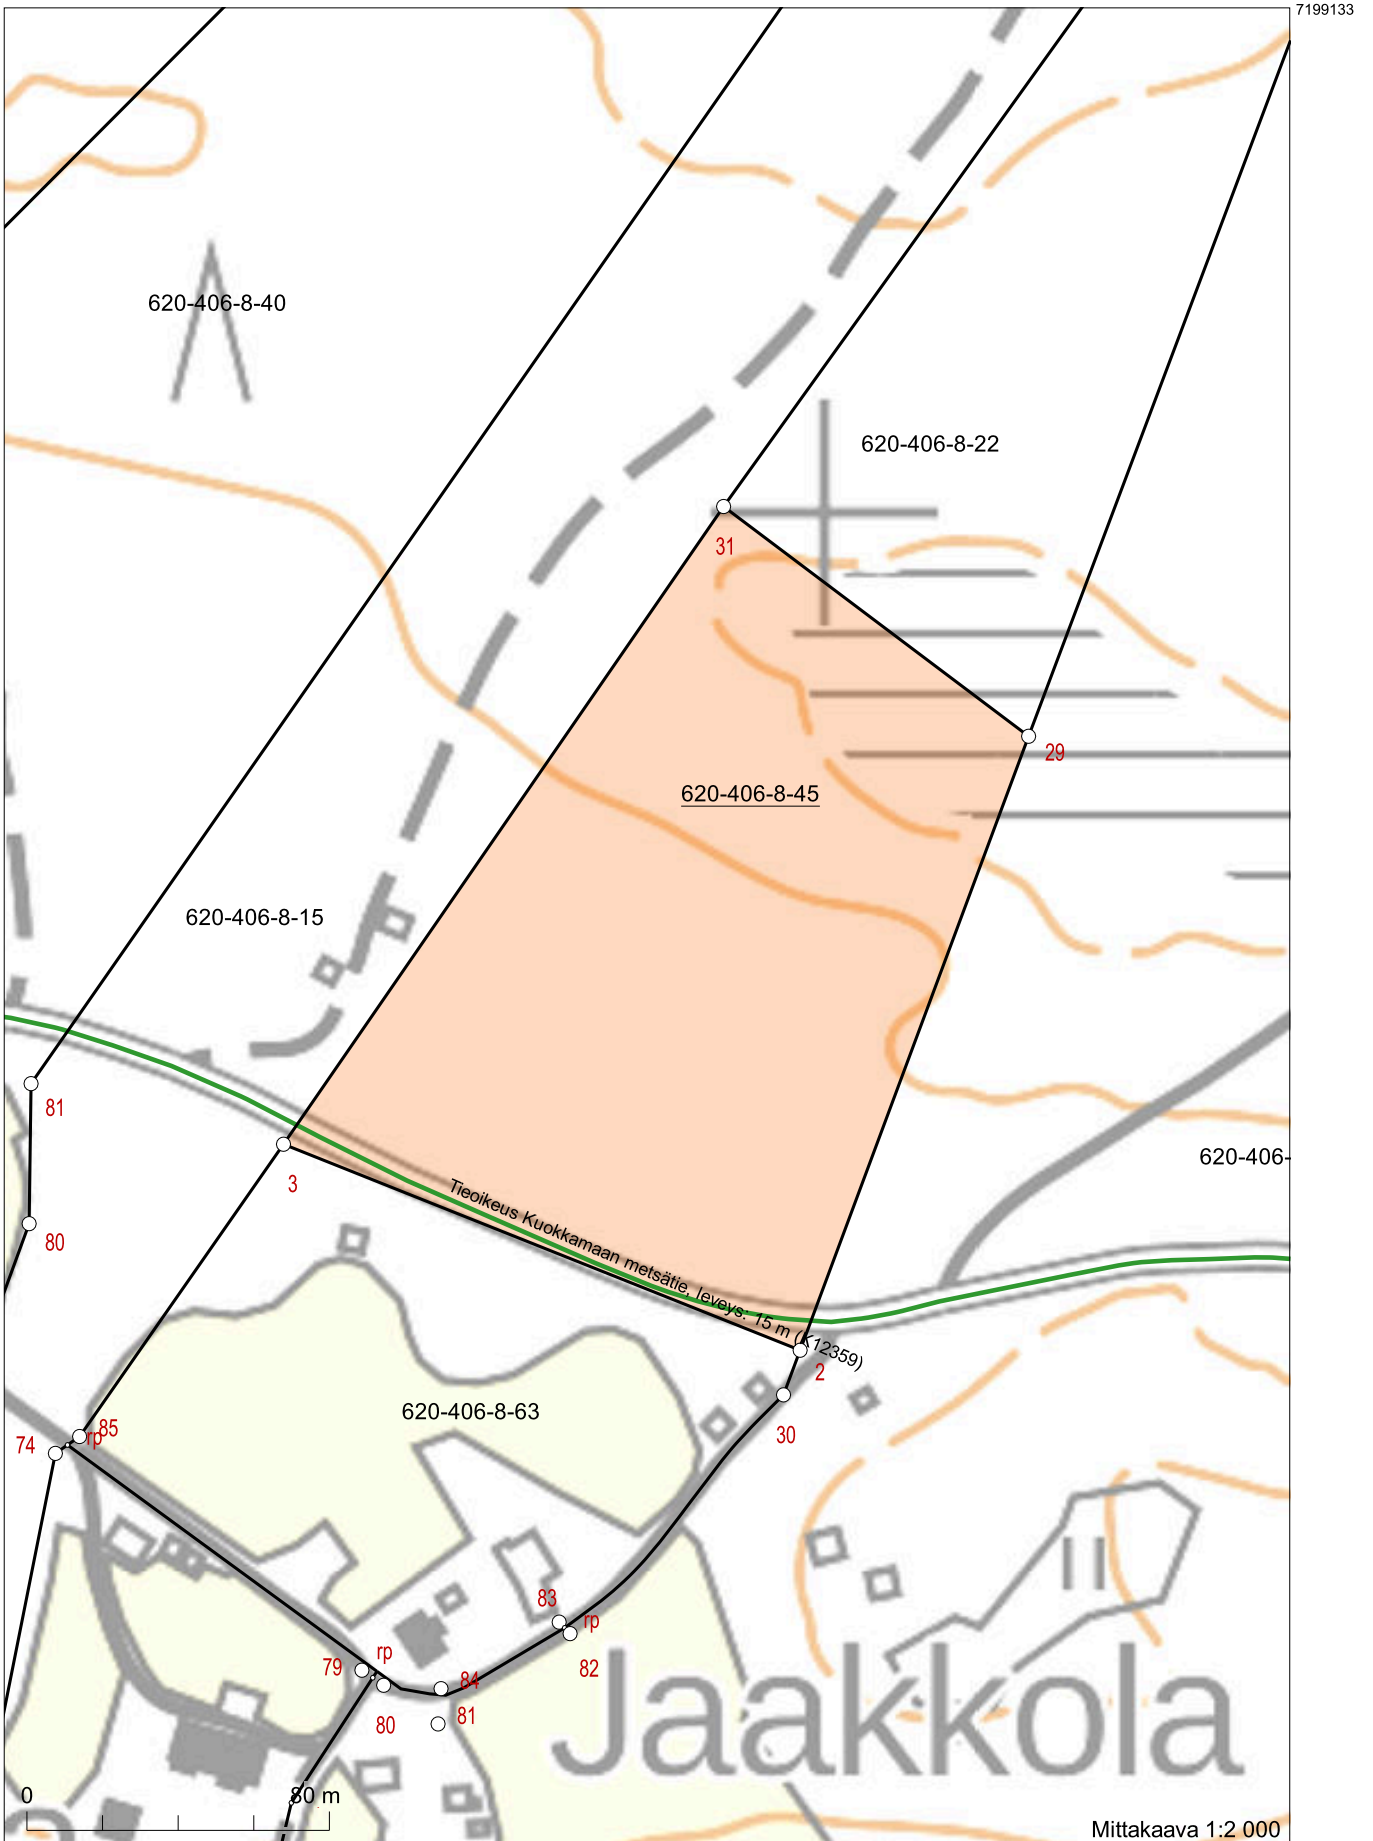


7199133


620-406-

554786 Koordinaatisto: ETRS-TM35FIN
Taustakartta on viitteellinen.

Mittakaava 1:2 000

7198647
555126

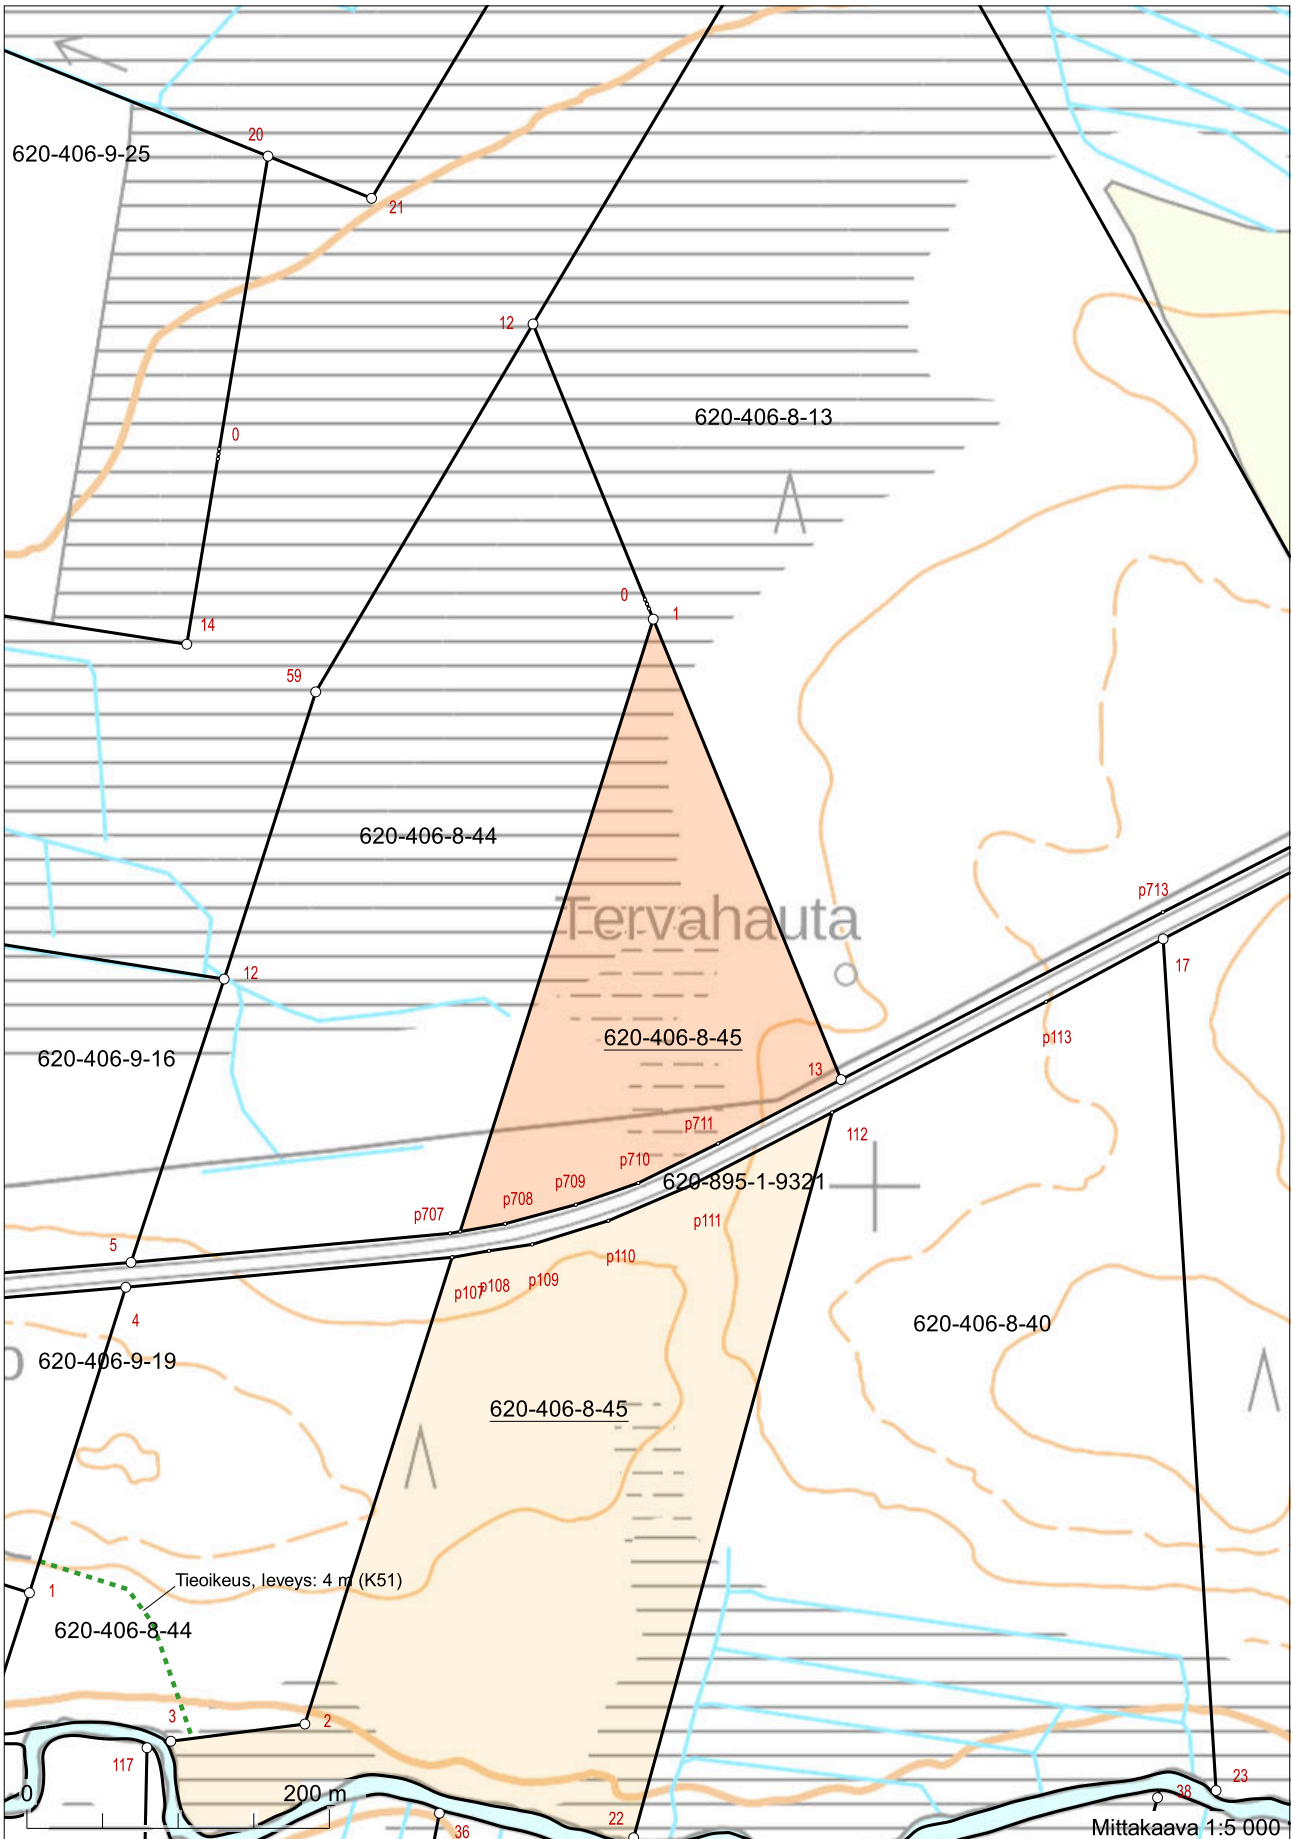

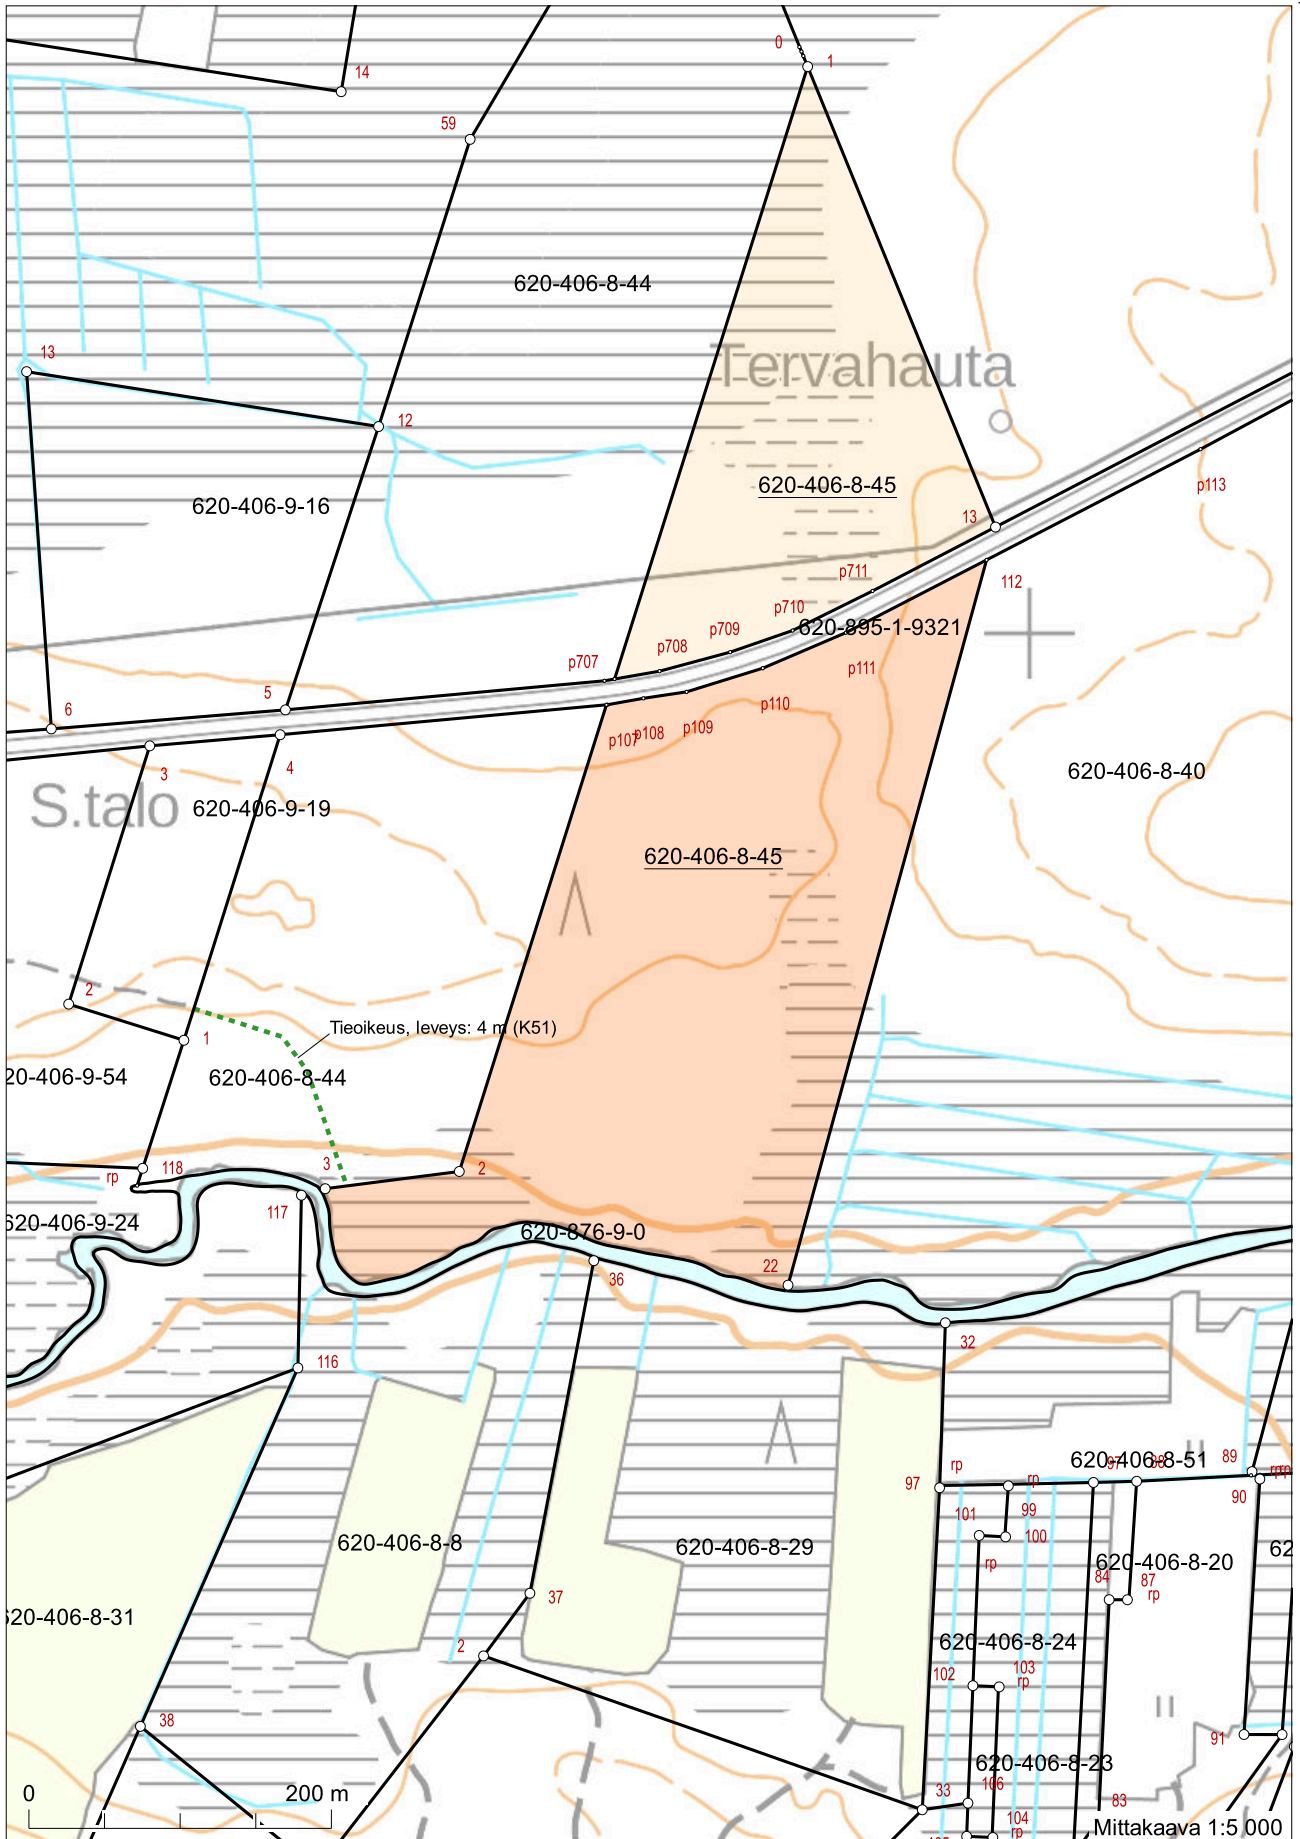

554326
Koordinaatisto: ETRS-TM35FIN
Taustakartta on viitteellinen.

555176