



Kiinteistötunnus: 205-417-9-106  
 Nimi: LEPPÄPURO  
 Rekisteriyksikkölaji: Tila  
 Kunta: Kajaani (205)  
 Palstojen lukumäärä: 2

Rekisteriyksikön alueella on yleiskaava.

Tulostettu kiinteistötietojärjestelmästä 15.11.2024.

Kiinteistörekisterin tiedoissa voi olla puutteita ja epätarkkuuksia. Rekisteriyksikön tarkka alueellinen ulottuvuus selviää toimitusasiakirjoista ja maastosta. Rekisteritiedoista katso tarkemmin [www.maanmittauslaitos.fi/rekisteritiedot](http://www.maanmittauslaitos.fi/rekisteritiedot).

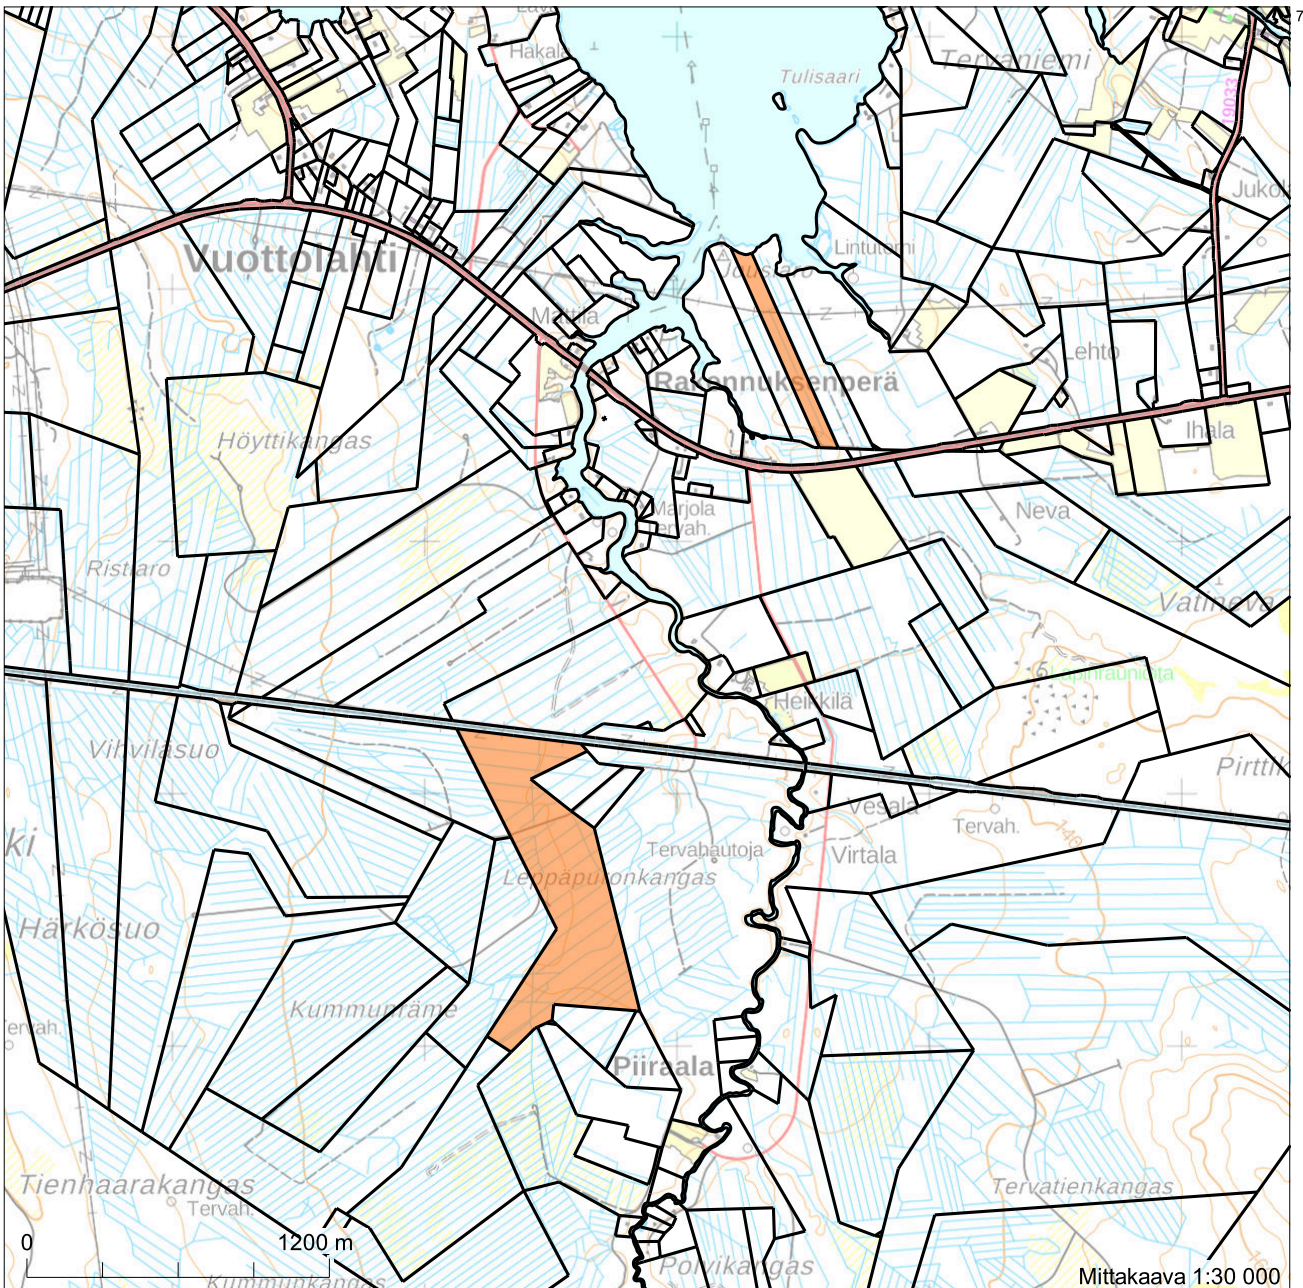


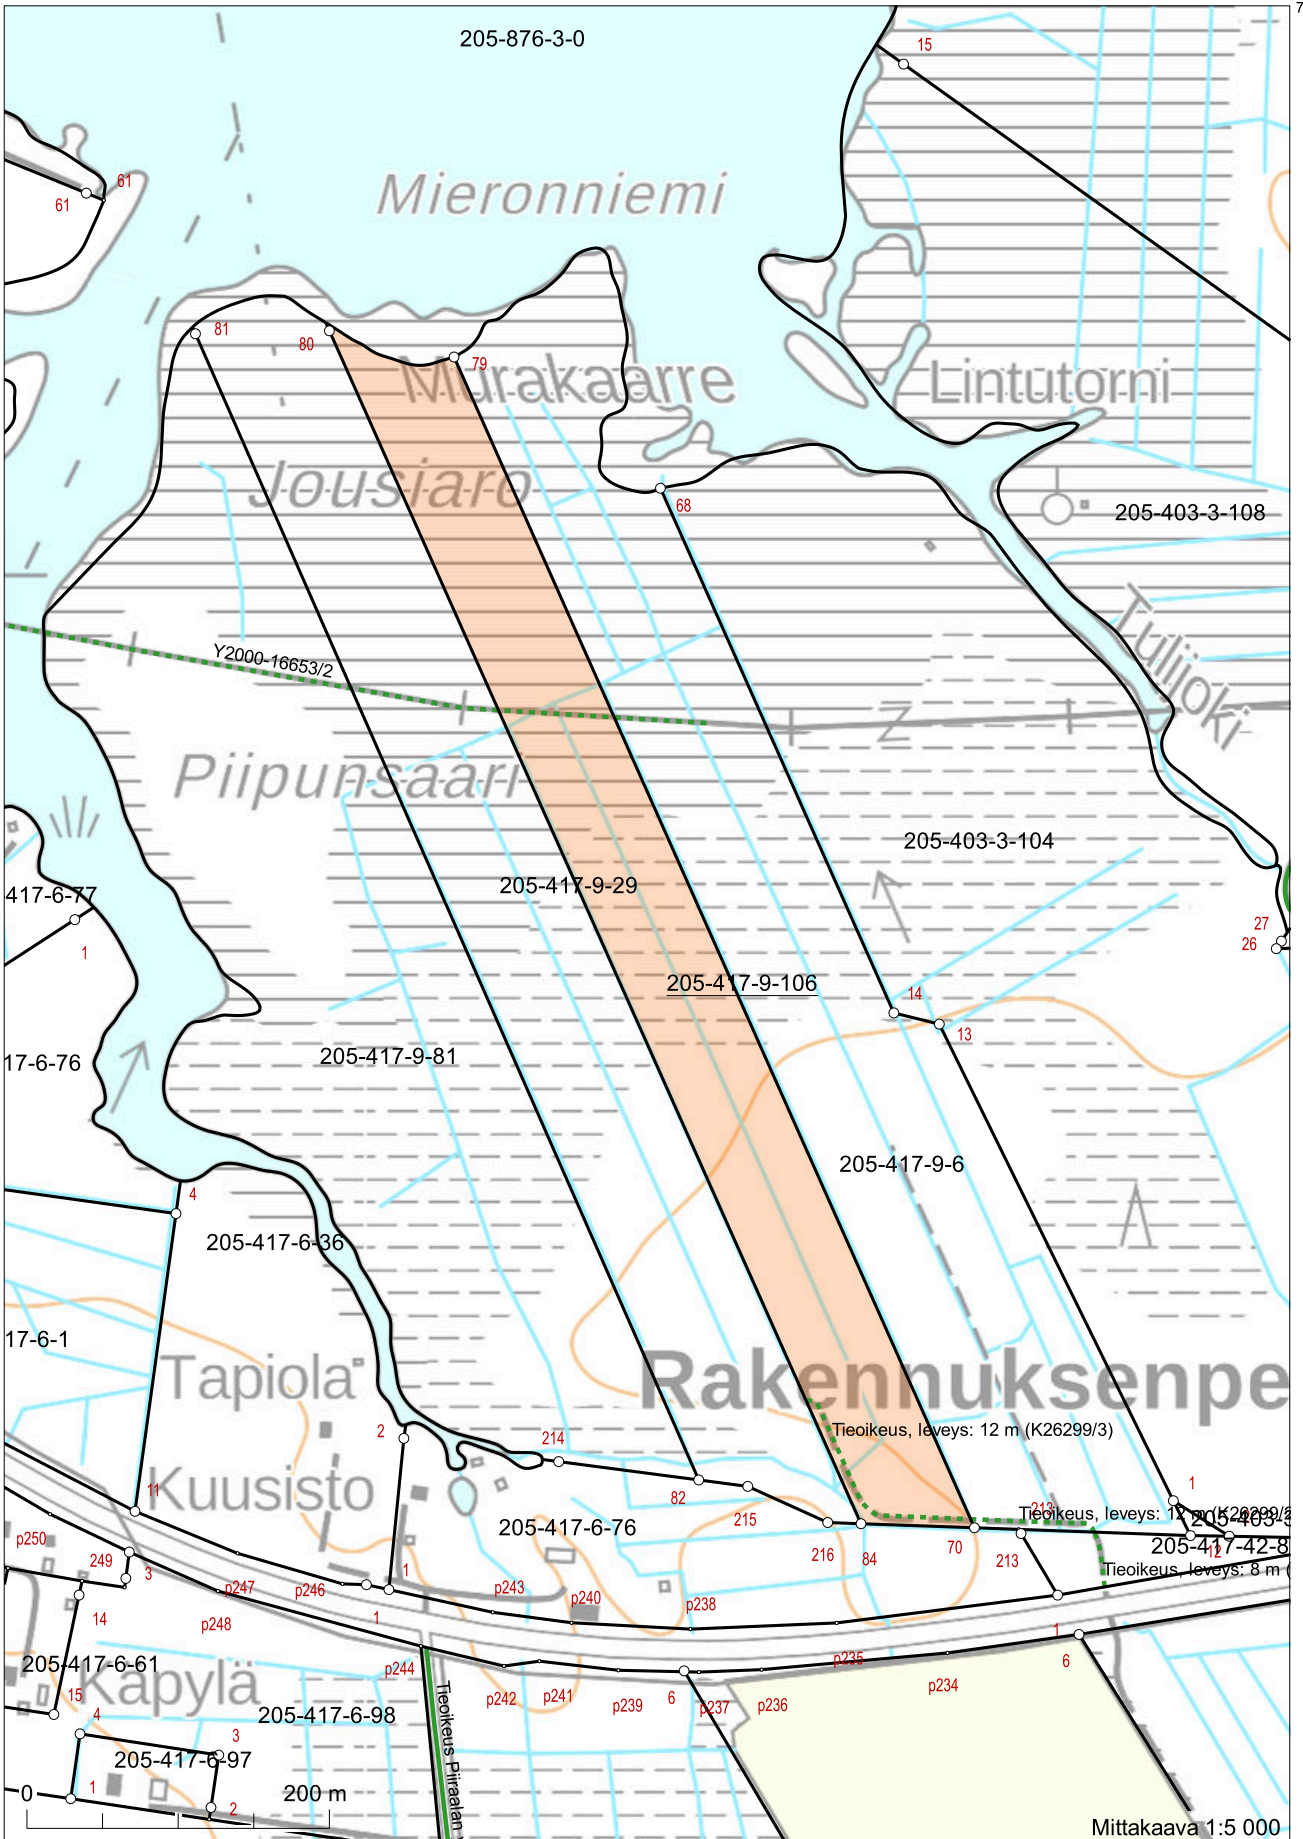

7110376

7109161

Koordinaatisto: ETRS-TM35FIN  
Taustakartta on viitteellinen.

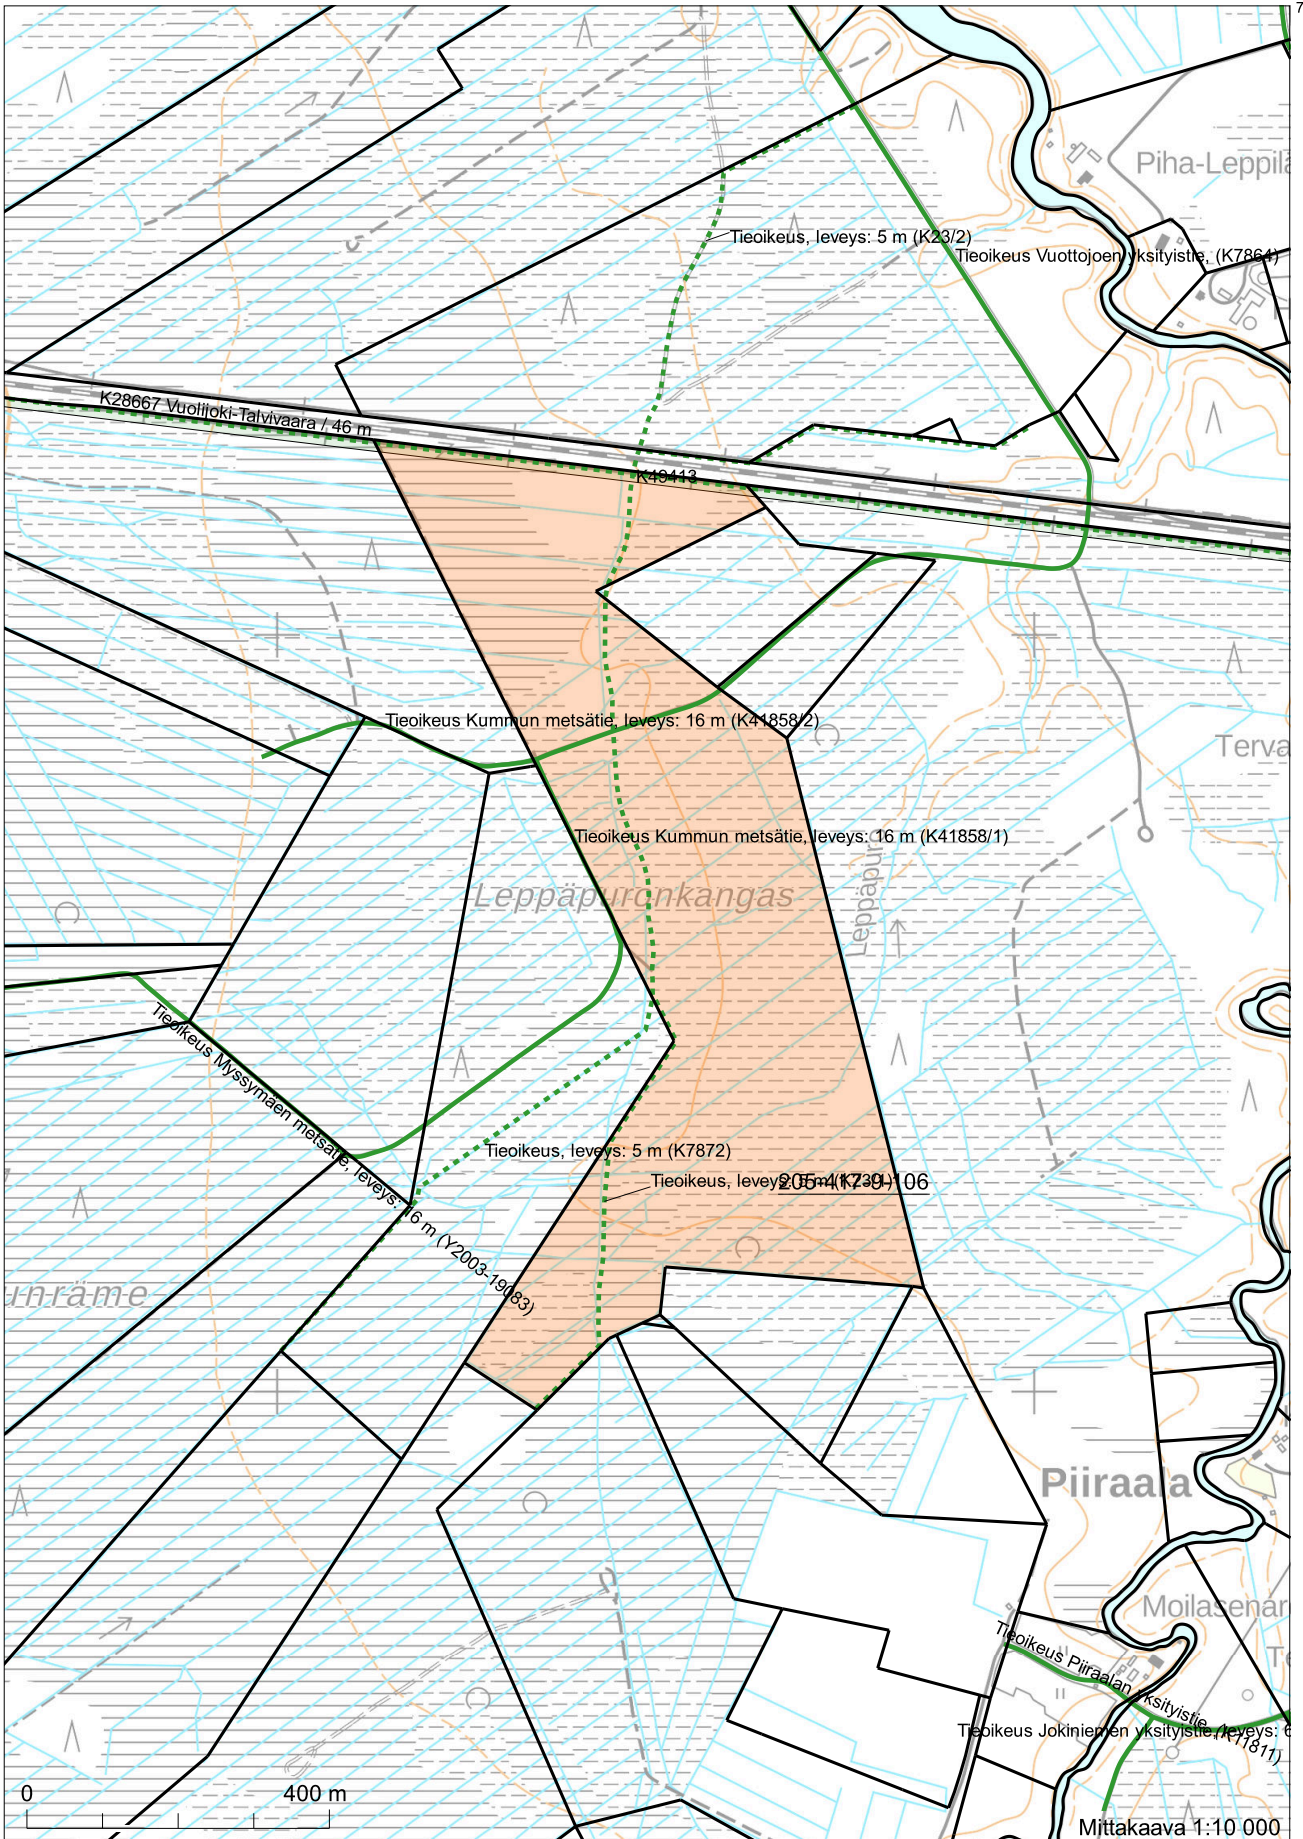

7108832