


Kiinteistötunnus: 441-452-2-49
 Nimi: Hujasalmi
 Rekisteriyksikkölaji: Tila
 Kunta: Luumäki (441)
 Palstojen lukumäärä: 1

Rekisteriyksikön alueella on yleiskaava.

Tulostettu kiinteistötietojärjestelmästä 30.1.2025.

Kiinteistörekisterin tiedoissa voi olla puutteita ja epätarkkuuksia. Rekisteriyksikön tarkka alueellinen ulottuvuus selviää toimitusasiakirjoista ja maastosta. Rekisteritiedoista katso tarkemmin www.maanmittauslaitos.fi/rekisteritiedot.

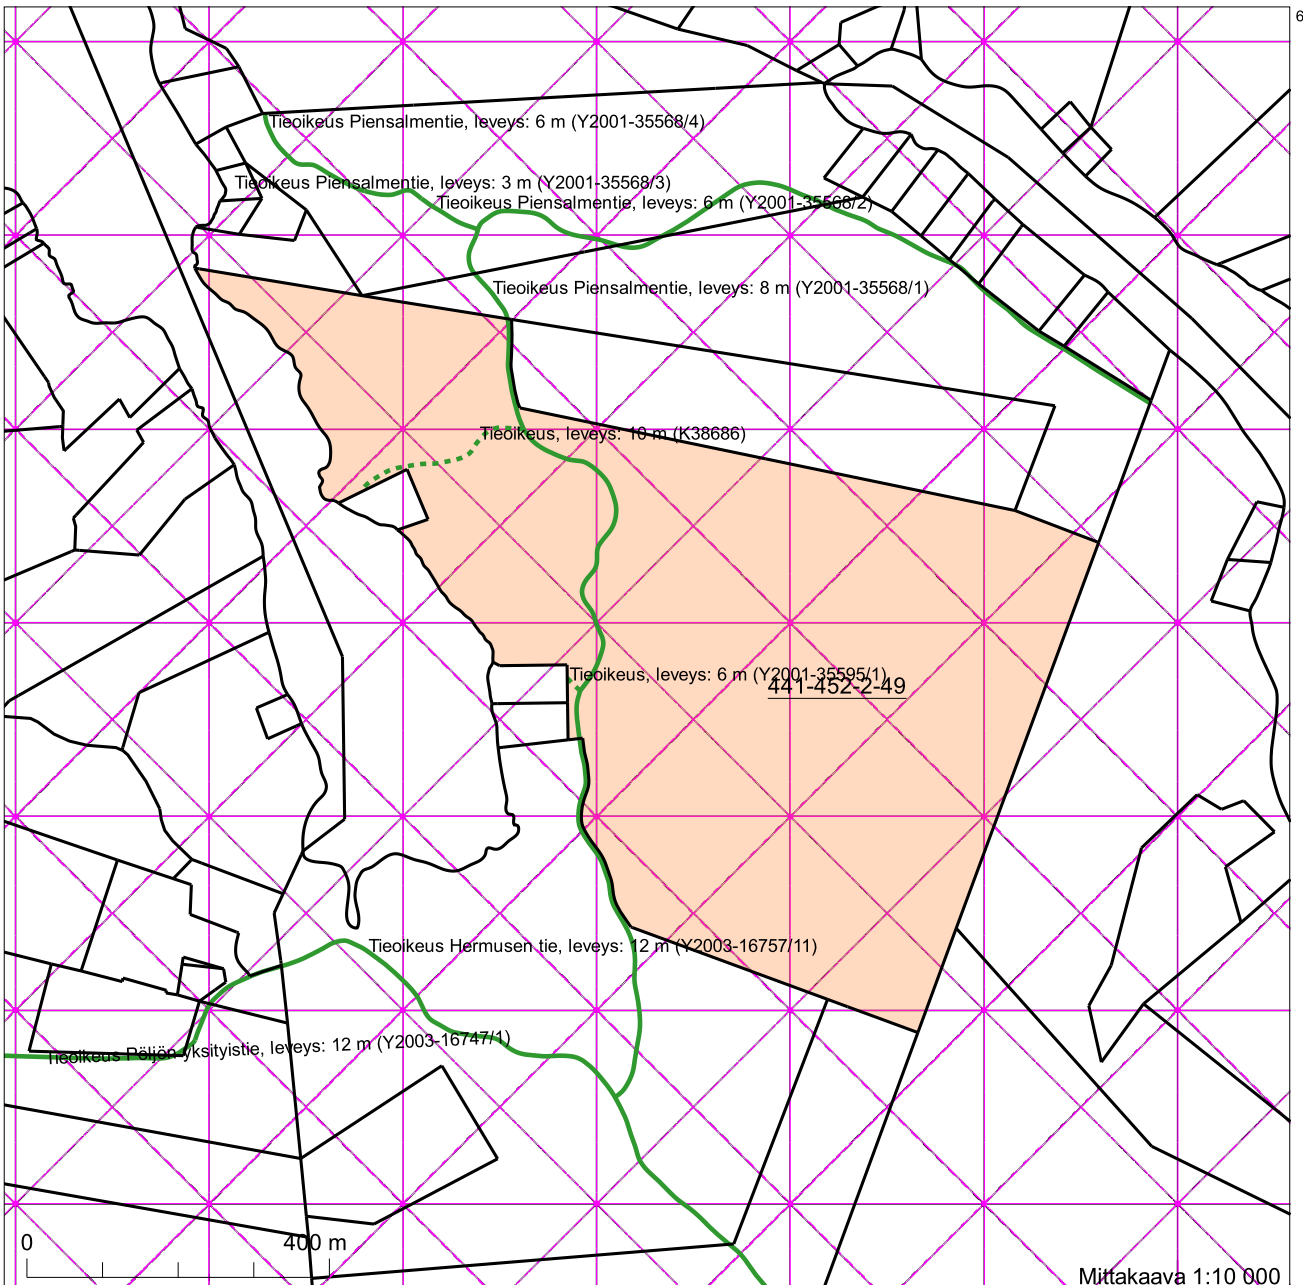

6767150

696605

Koordinaatisto: ETRS-TM35FIN
 Taustakartta on viitteellinen.

6765450
 511689

Mittakaava 1:10 000